


VILLAS TIPO B


VILLA 1

SÓTANO

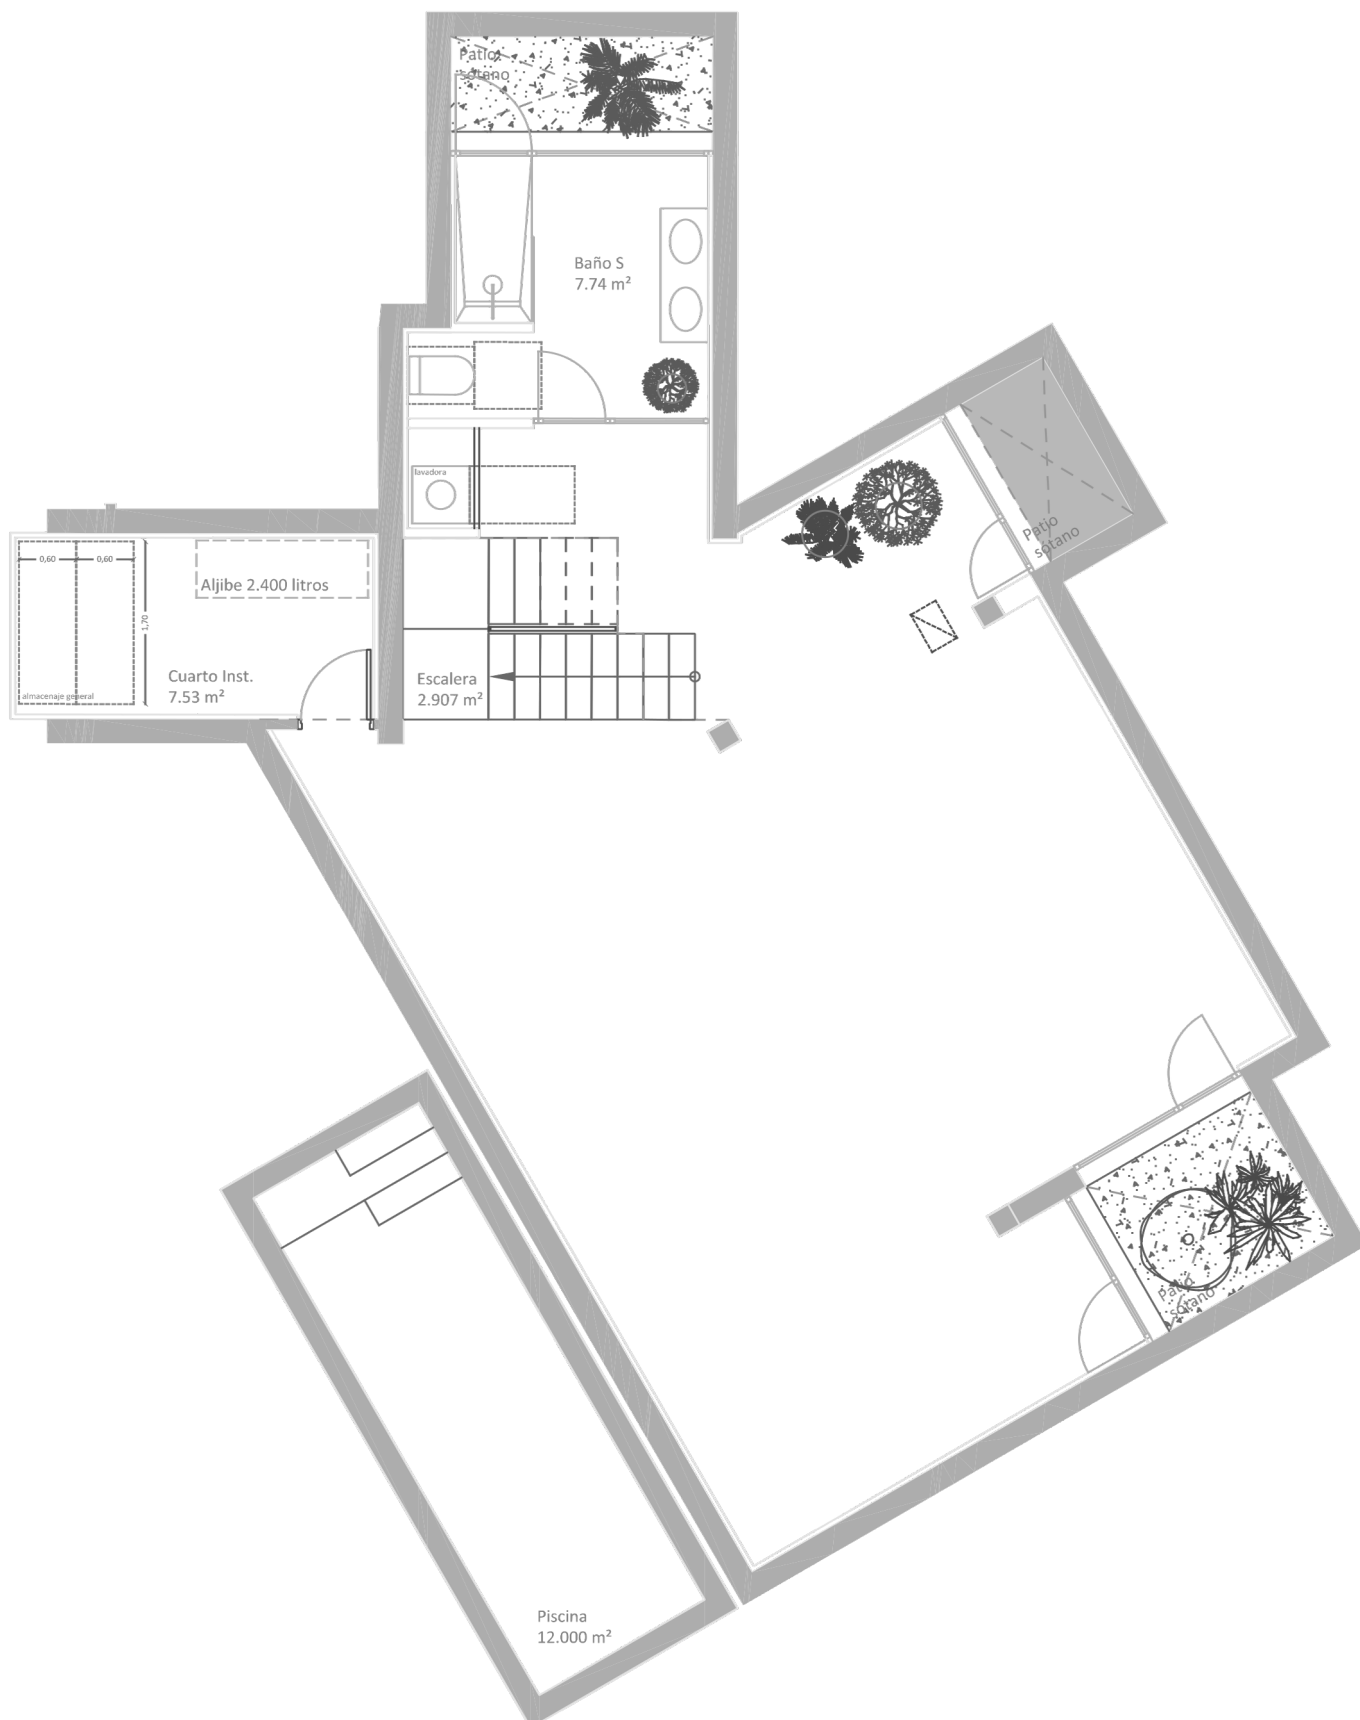


P.S : Los planos son orientativas No constituyen una oferta vinculante ni tienen valor contractual. Tanto los planos como las imágenes pueden estar sujetos a cambios


VILLAS TIPO B
VILLA 1
PLANTA BAJA

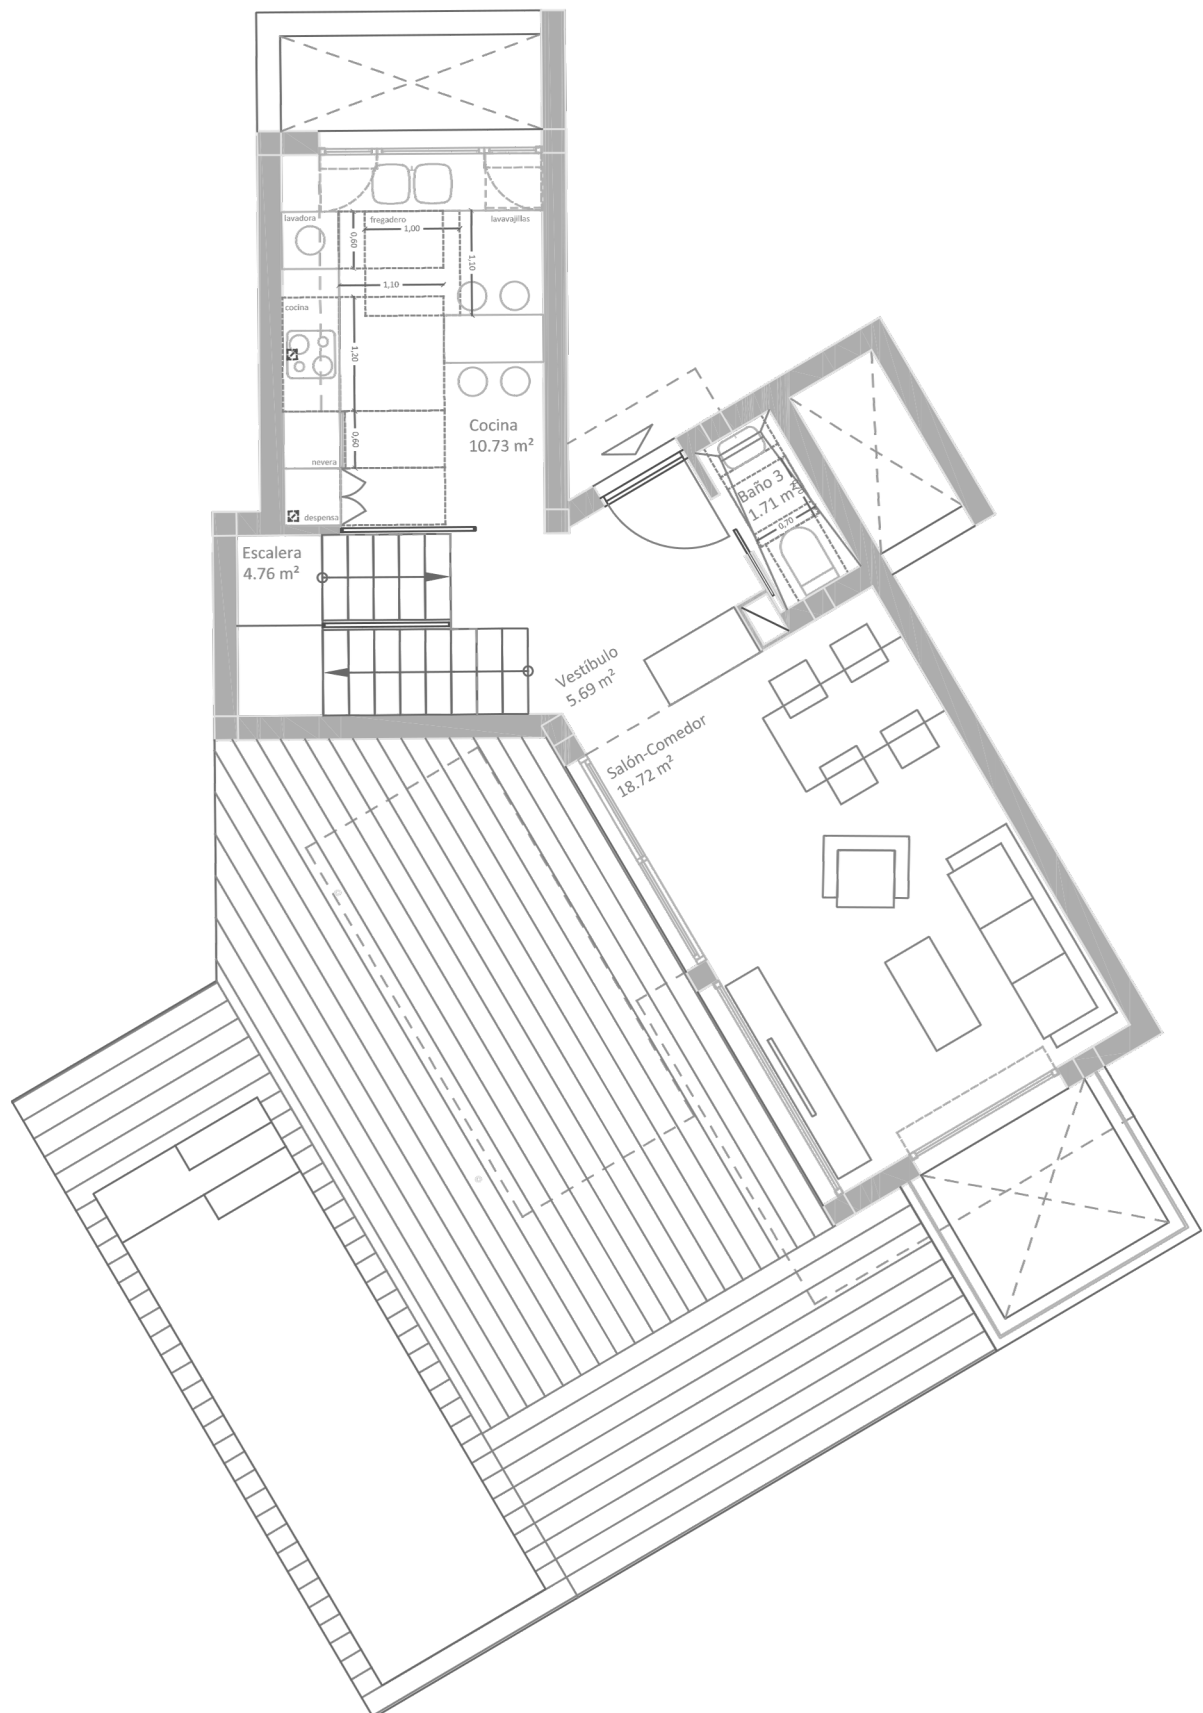

VILLAS TIPO B
VILLA 1
PLANTA PRIMERA

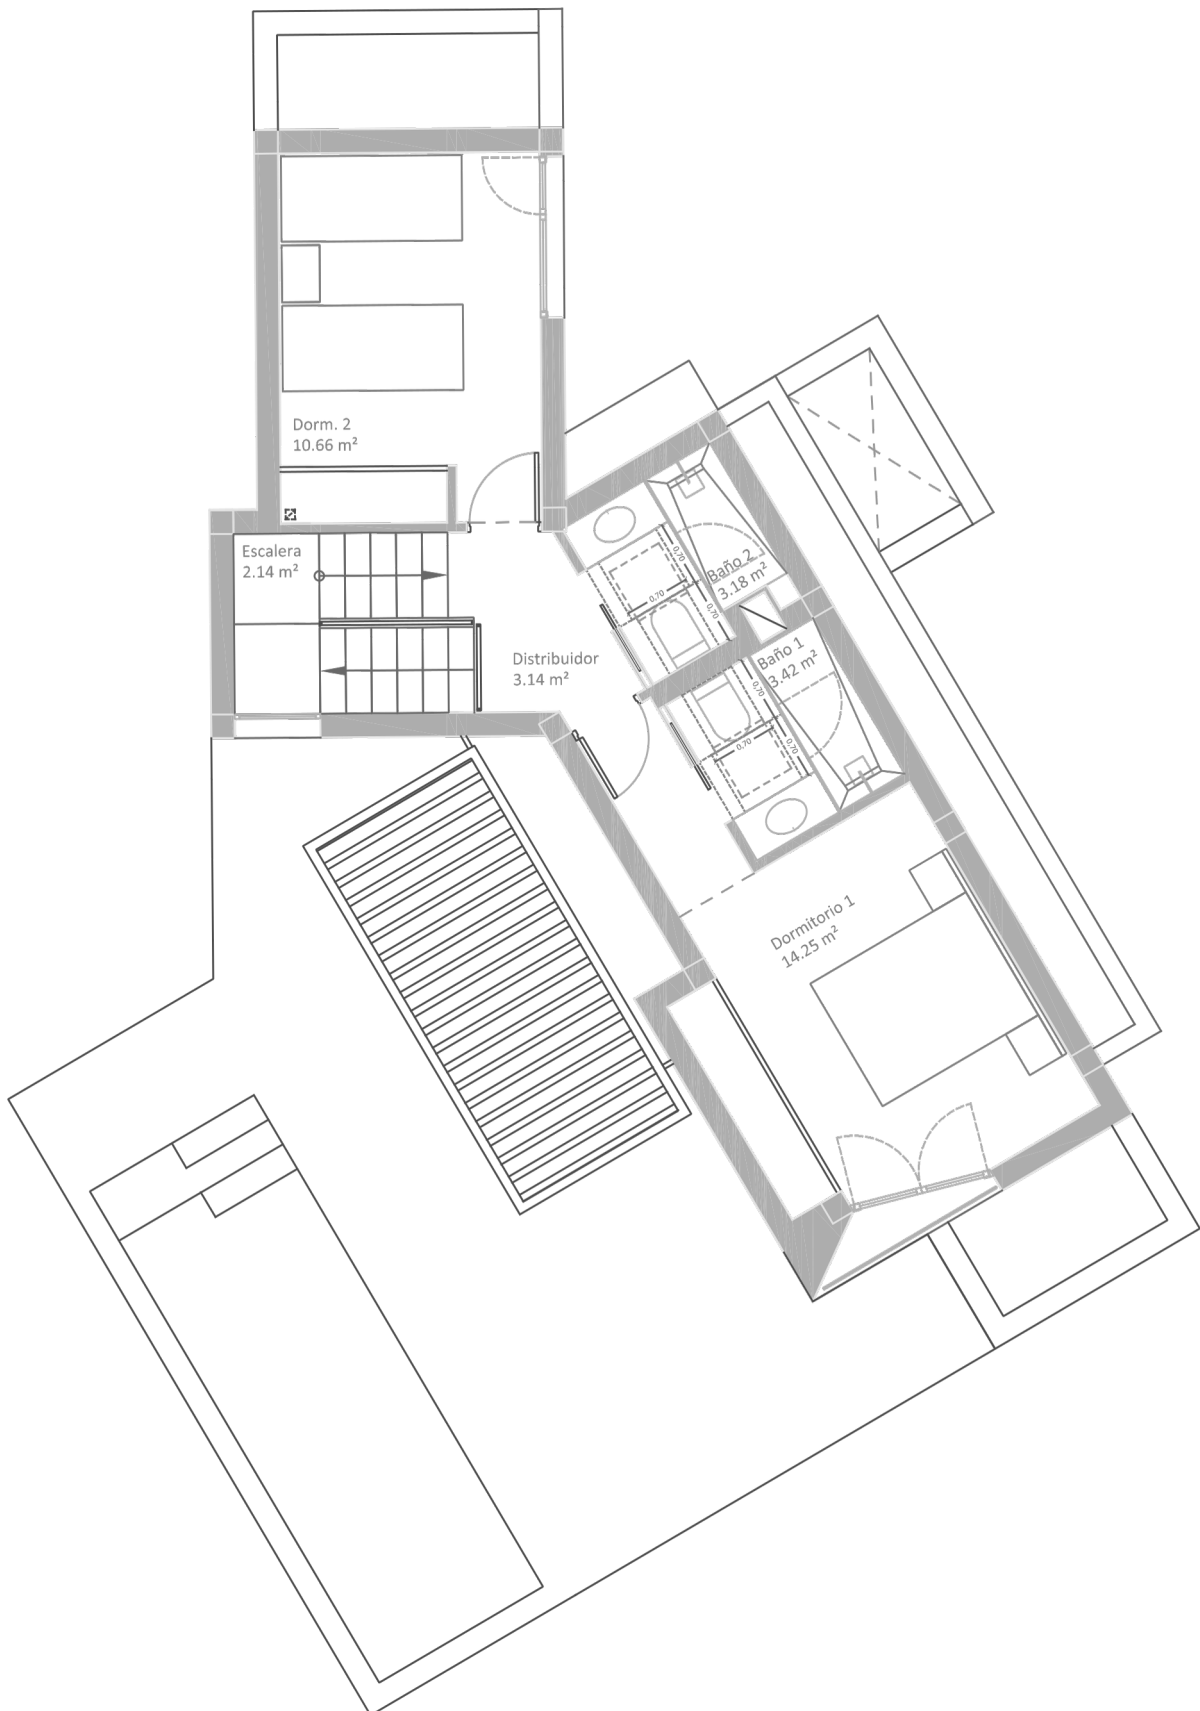

VILLAS TIPO A
VILLA 2,
SÓTANO

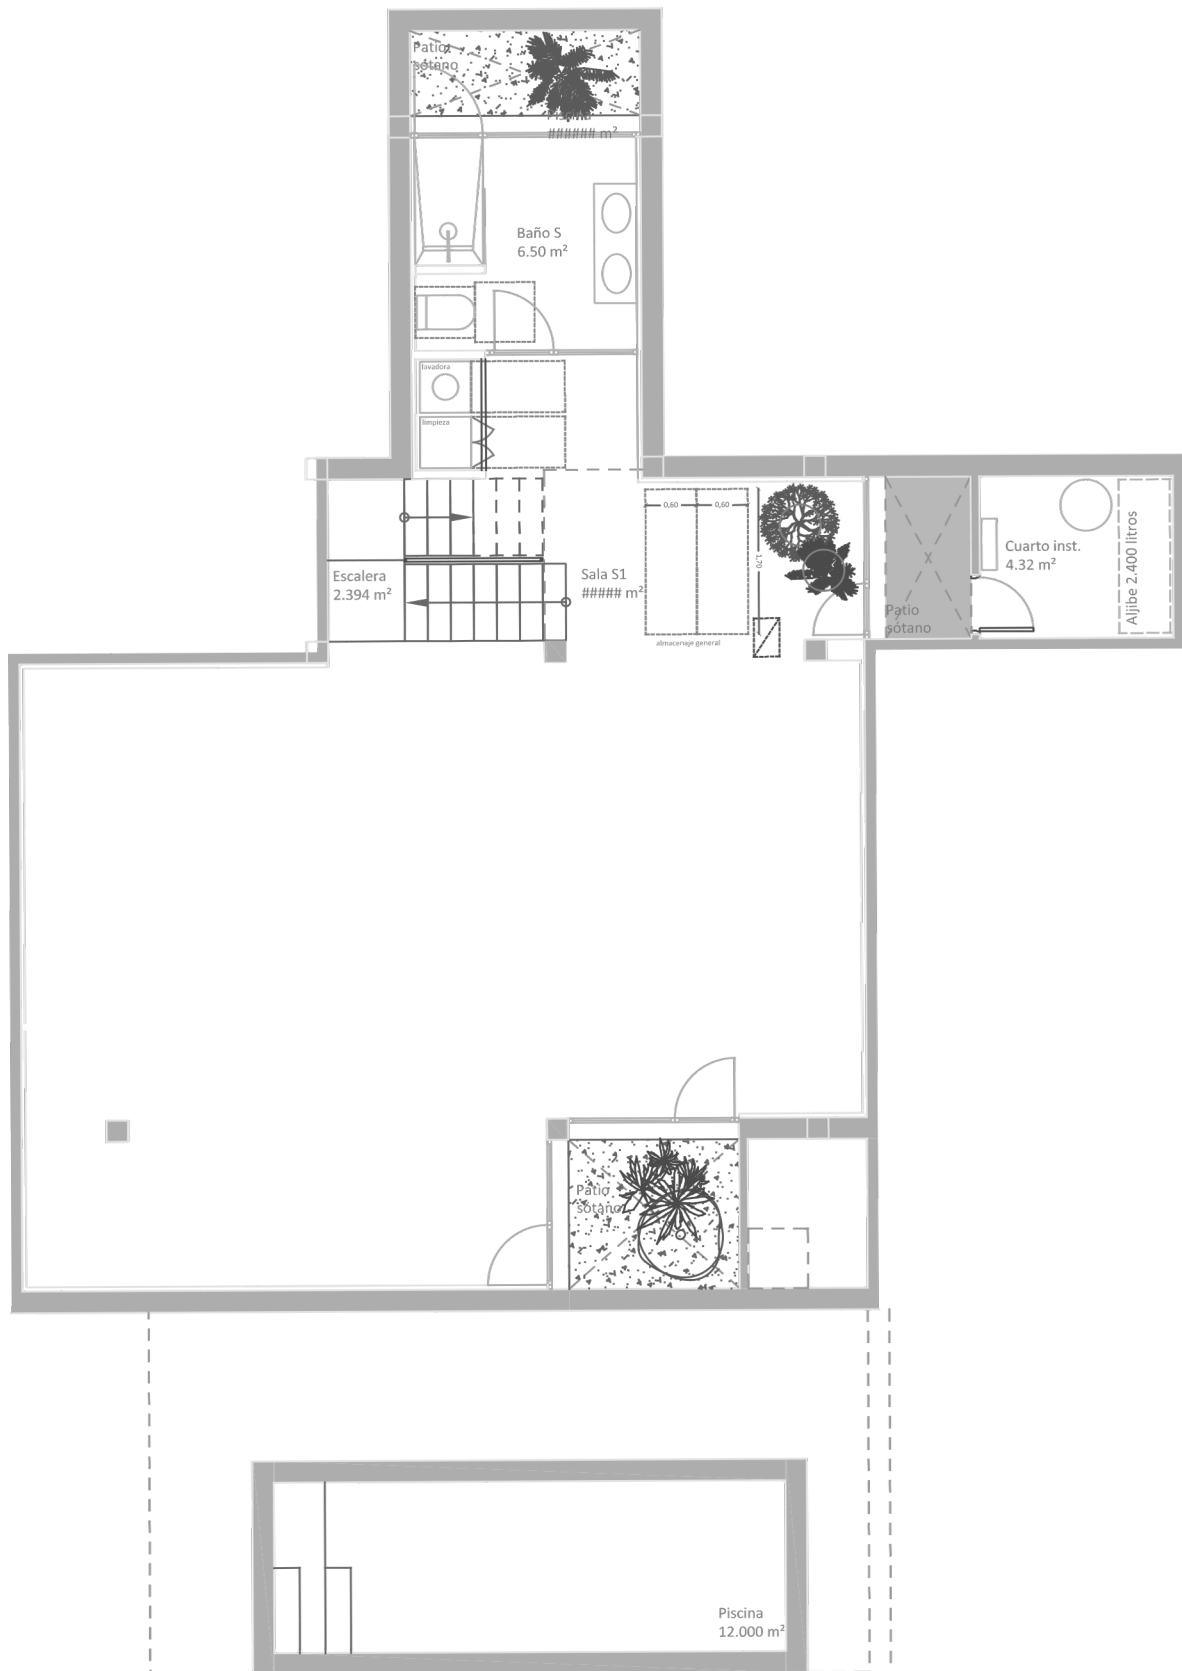


P.S : Los planos son orientativos No constituyen una oferta vinculante ni tienen valor contractual. Tanto los planos como las imágenes pueden estar sujetos a cambios

VILLAS TIPO A

VILLA 3,

SÓTANO

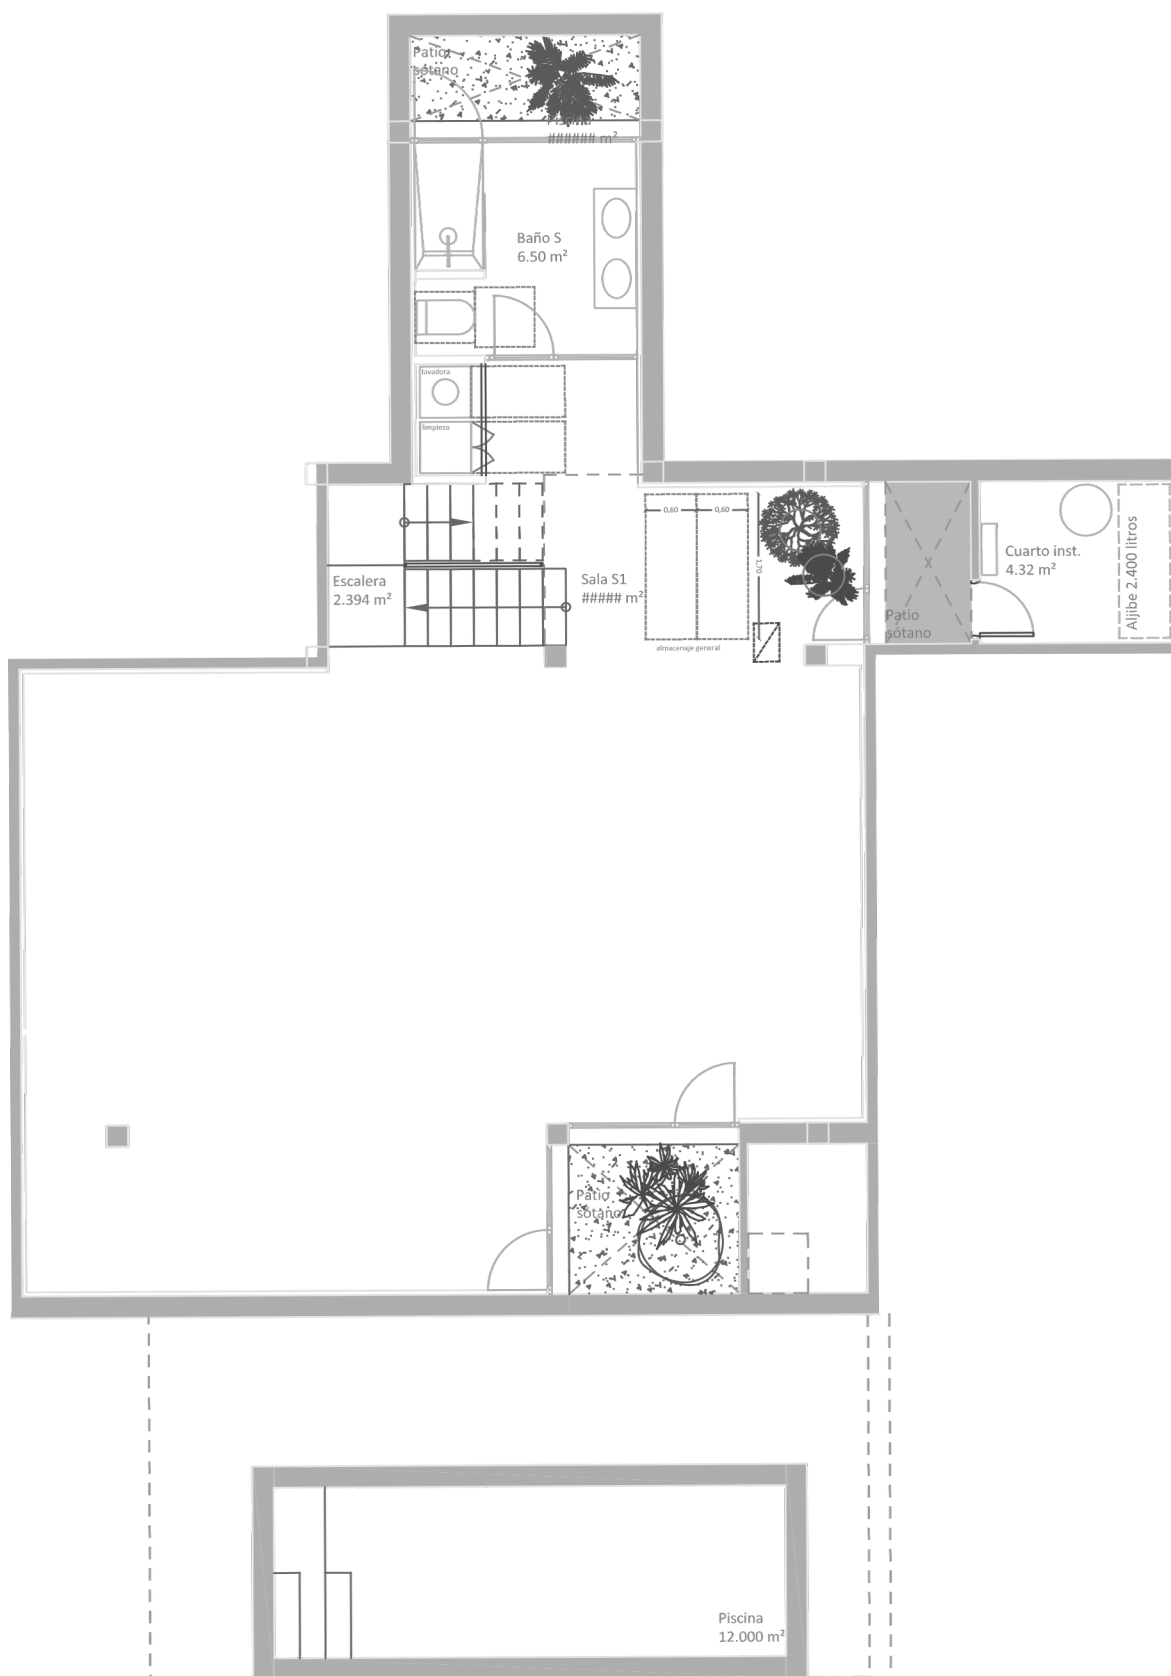


P.S : Los planos son orientativos No constituyen una oferta vinculante ni tienen valor contractual. Tanto los planos como las imágenes pueden estar sujetos a cambios

VILLAS TIPO A


VILLA4',

SÓTANO

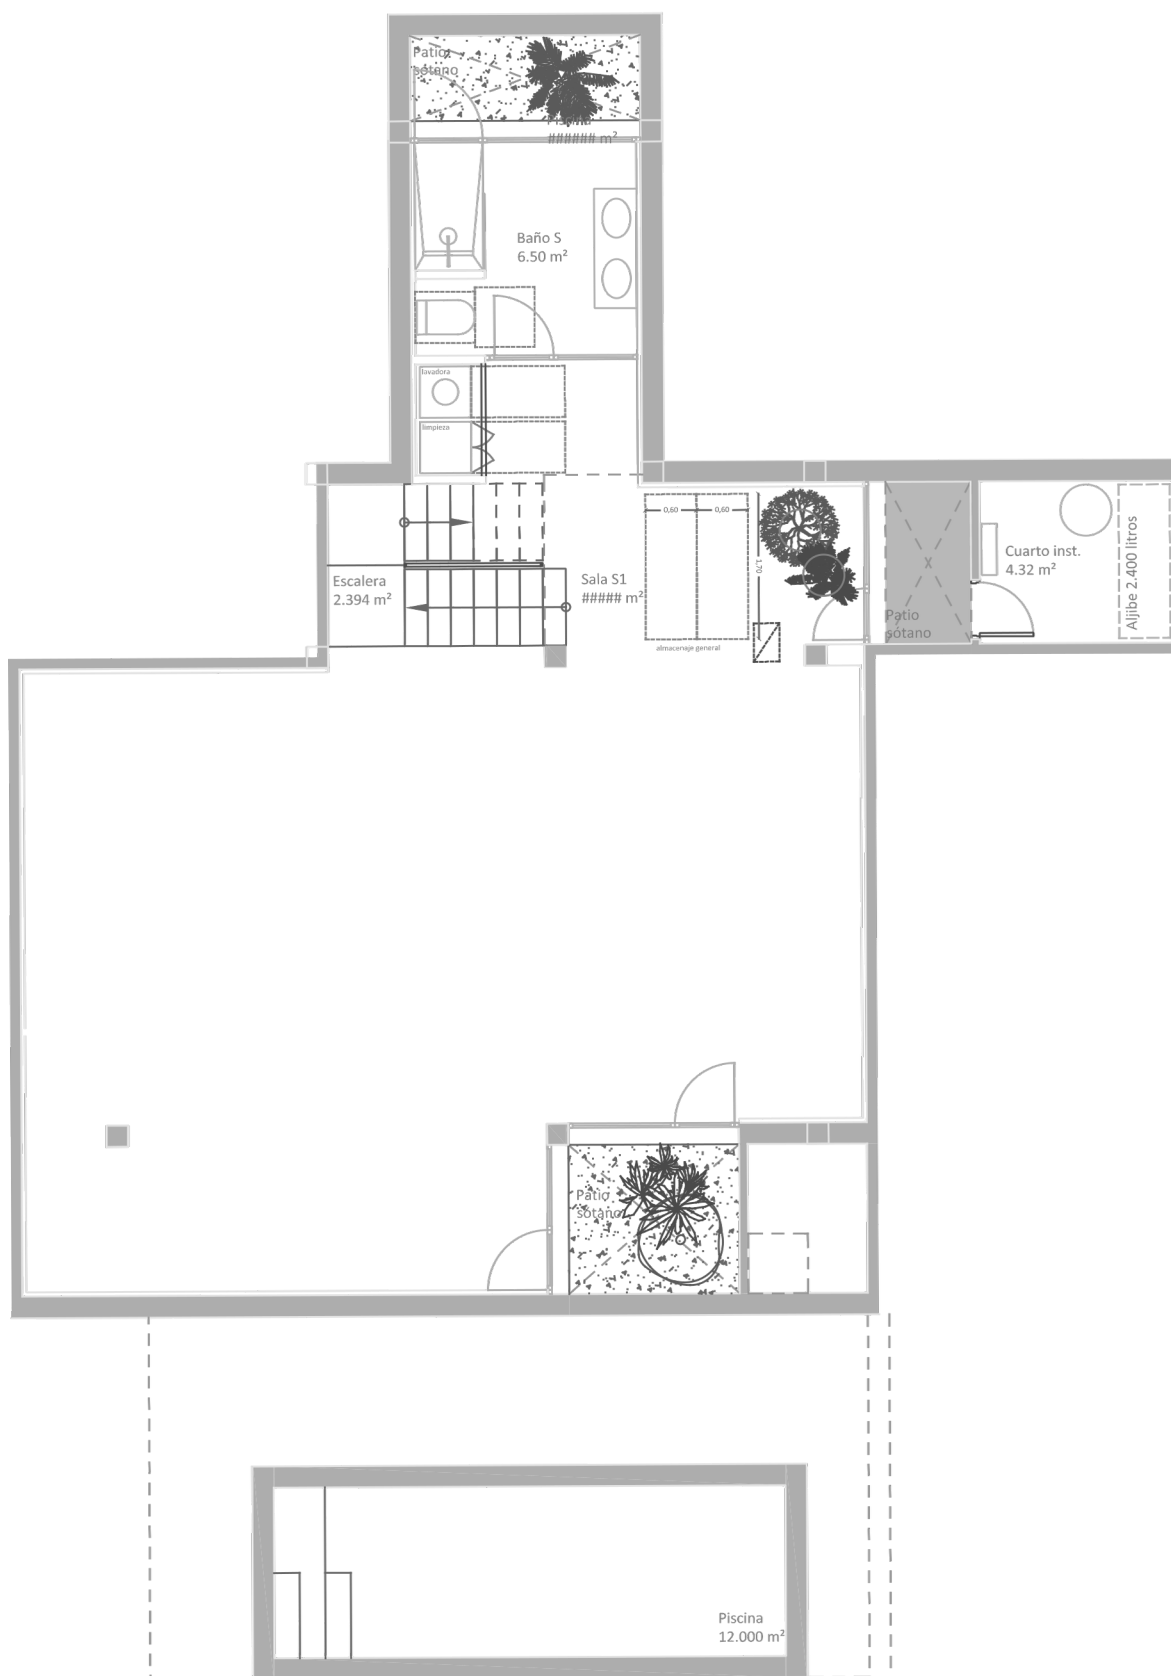

P.S : Los planos son orientativas No constituyen una oferta vinculante ni tienen valor contractual. Tanto los planos como las imágenes pueden estar sujetos a cambios

VILLAS TIPO A
VILLA 5,
SÓTANO

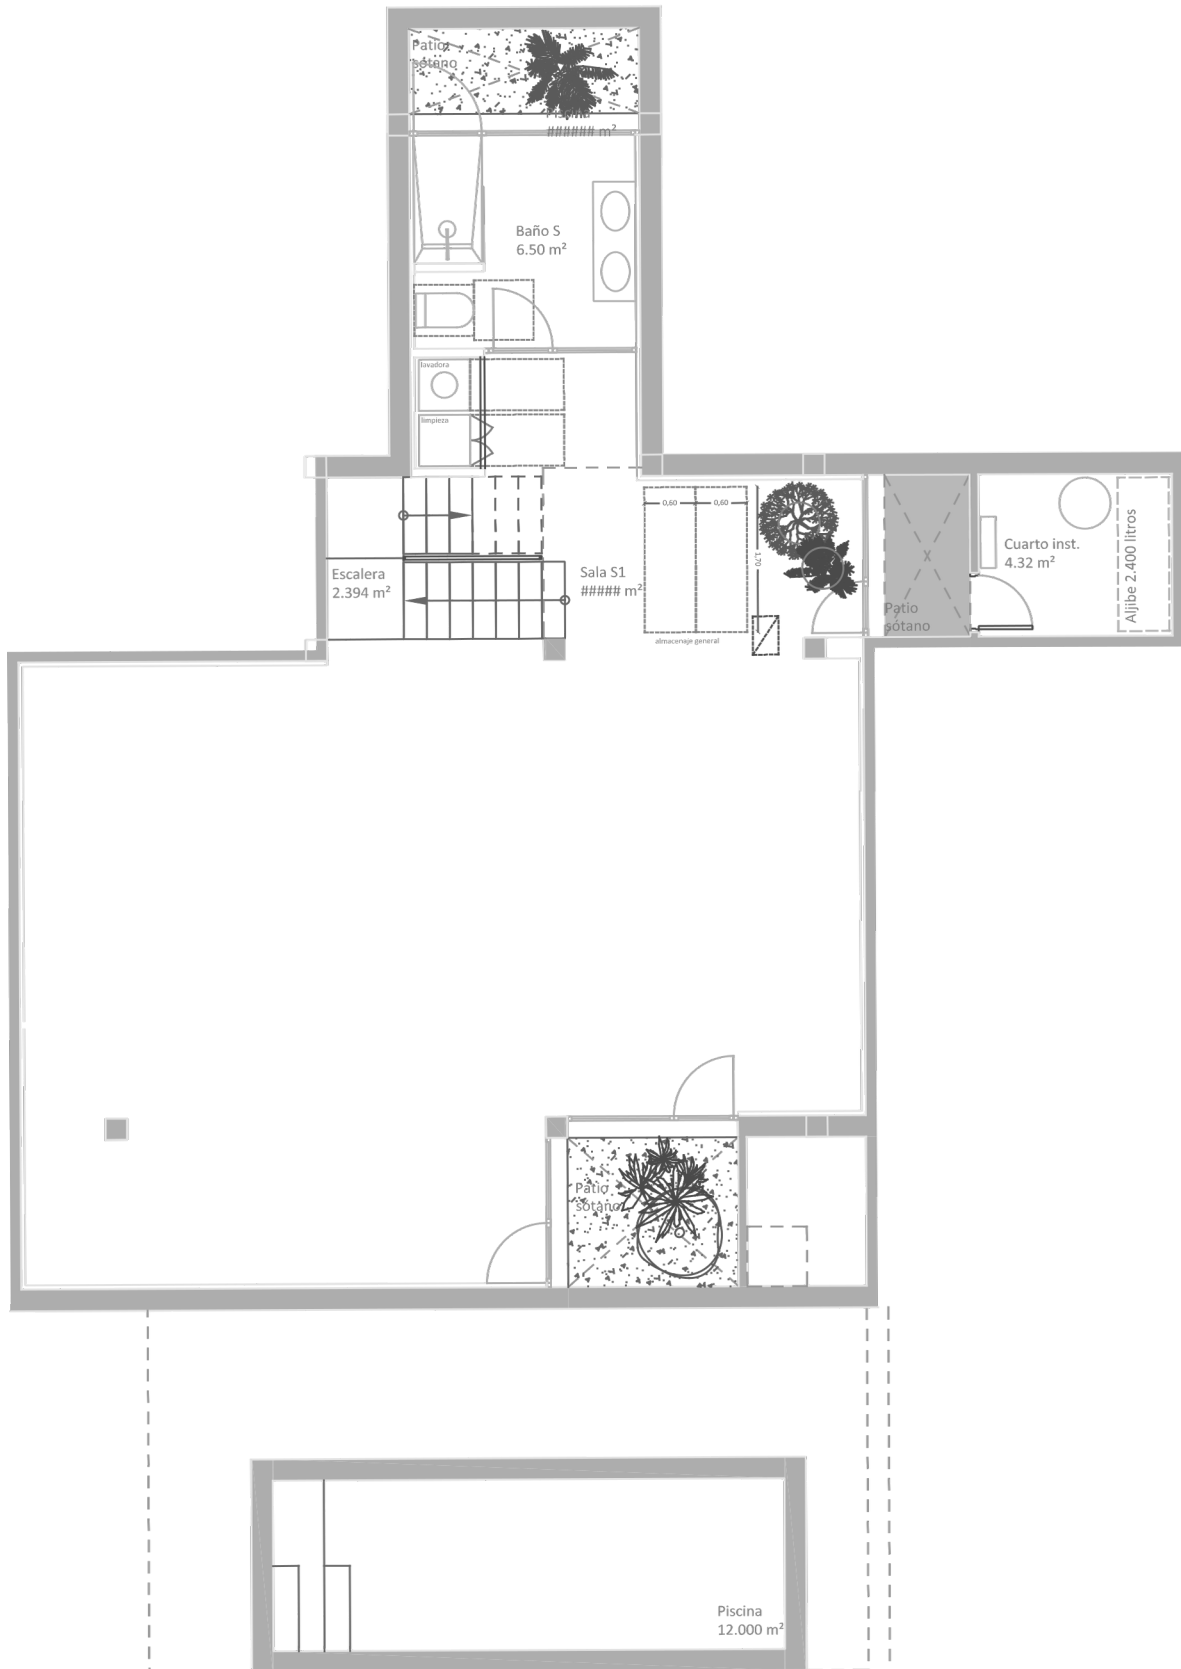


P.S : Los planos son orientativos No constituyen una oferta vinculante ni tienen valor contractual. Tanto los planos como las imágenes pueden estar sujetos a cambios

VILLAS TIPO A


VILLA 6,

SÓTANO

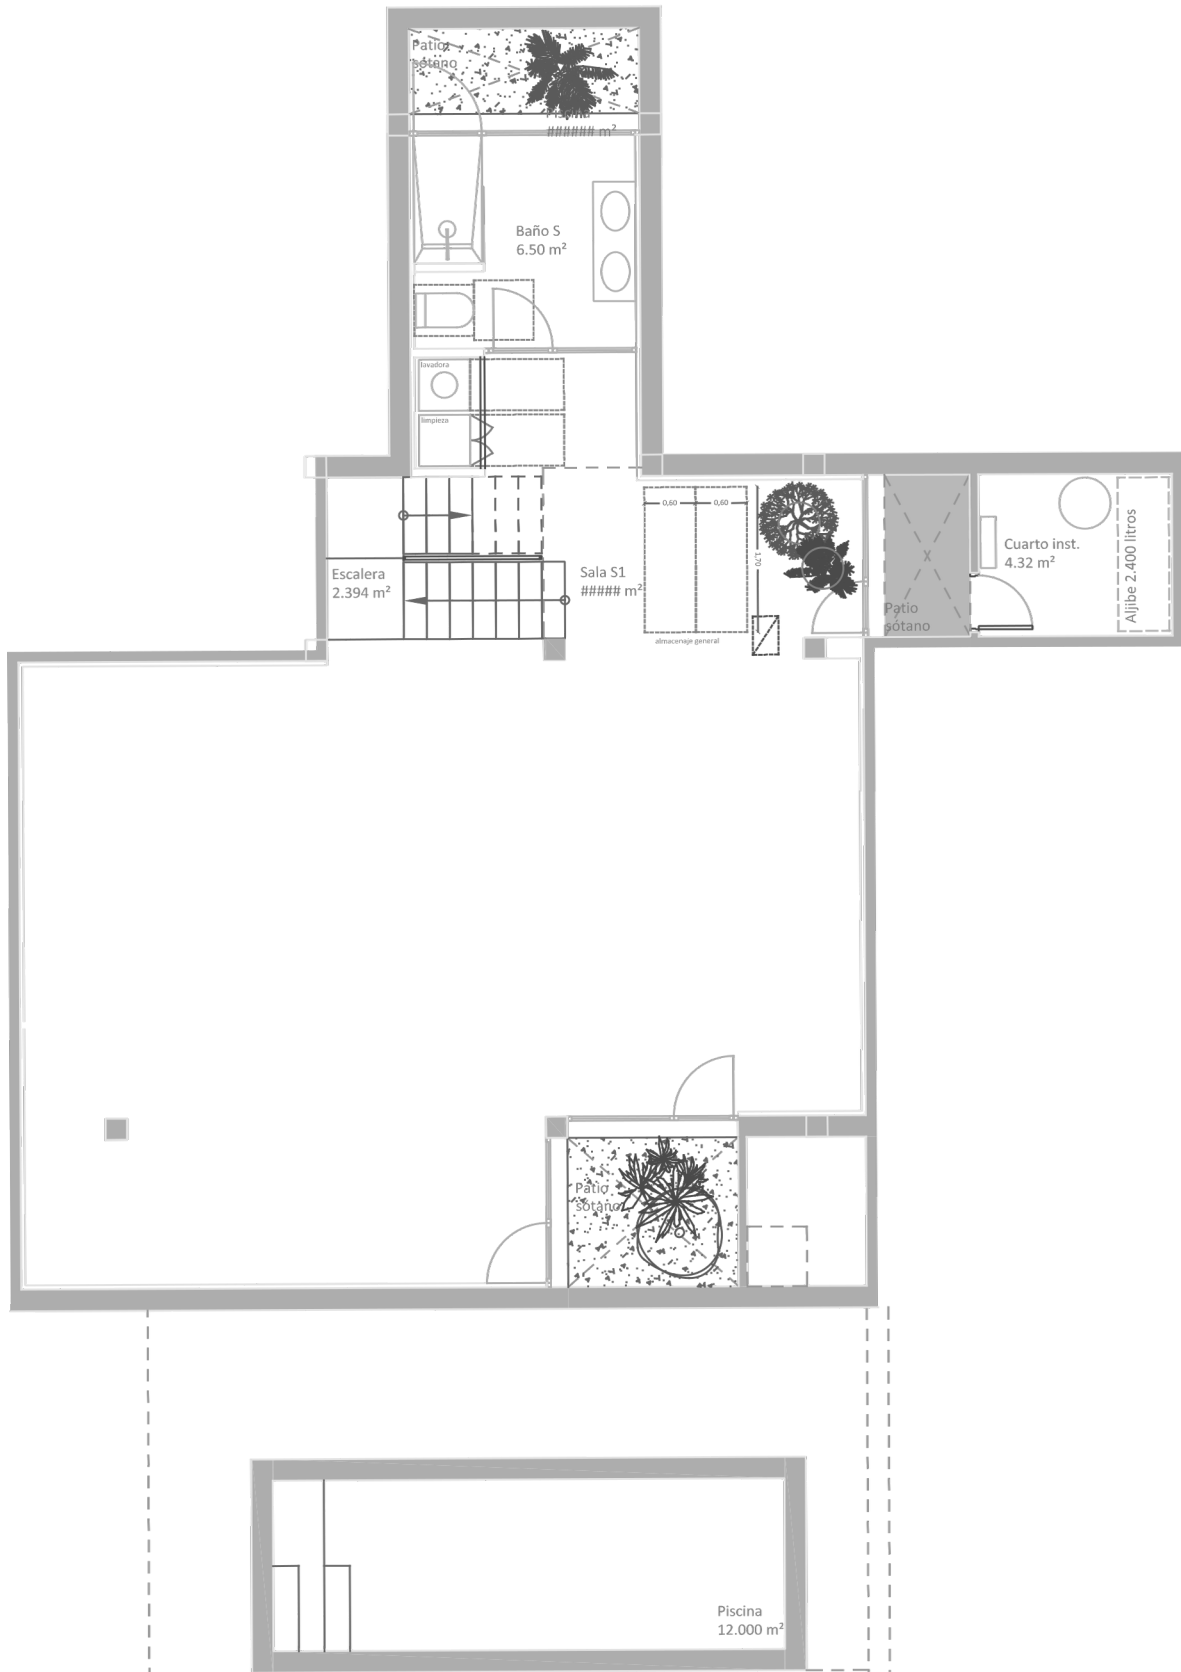


P.S : Los planos son orientativos No constituyen una oferta vinculante ni tienen valor contractual. Tanto los planos como las imágenes pueden estar sujetos a cambios

VILLAS TIPO A
VILLA 7,
SÓTANO

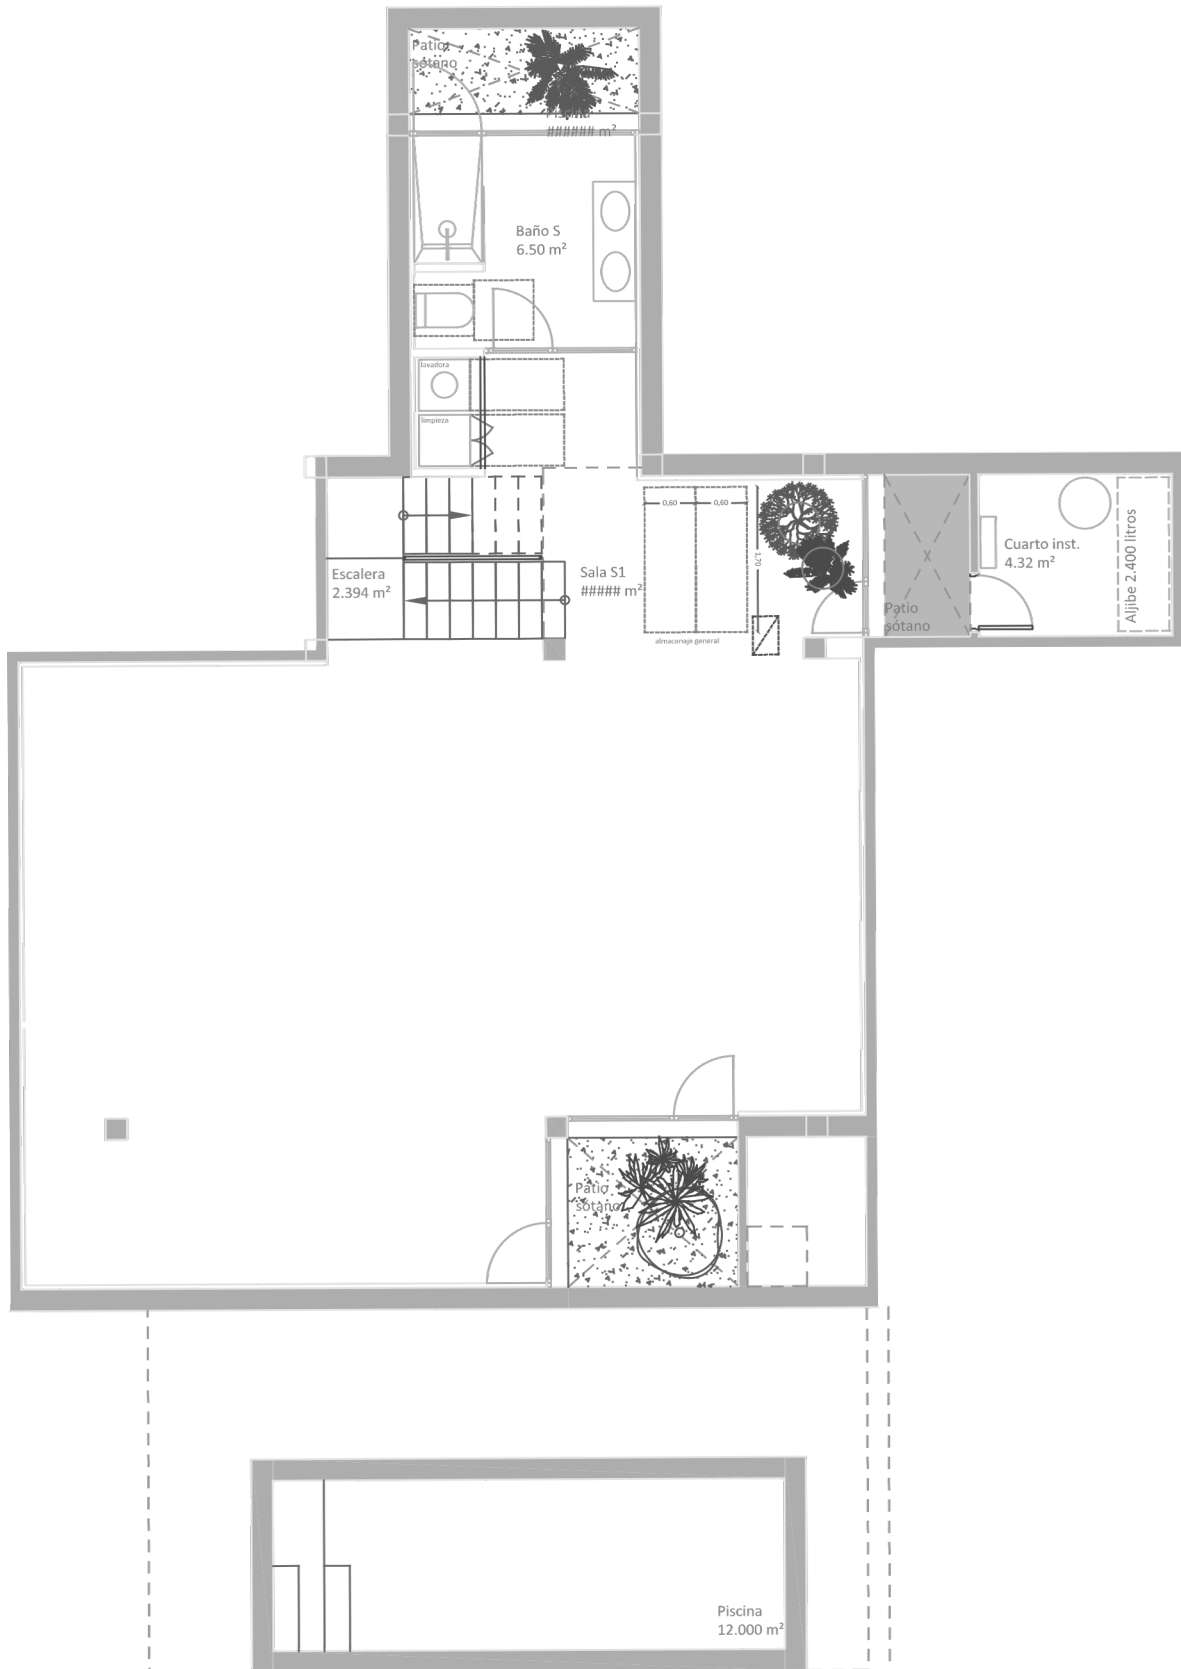


P.S : Los planos son orientativos No constituyen una oferta vinculante ni tienen valor contractual. Tanto los planos como las imágenes pueden estar sujetos a cambios

VILLAS TIPO A
VILLA 2,
PLANTA BAJA

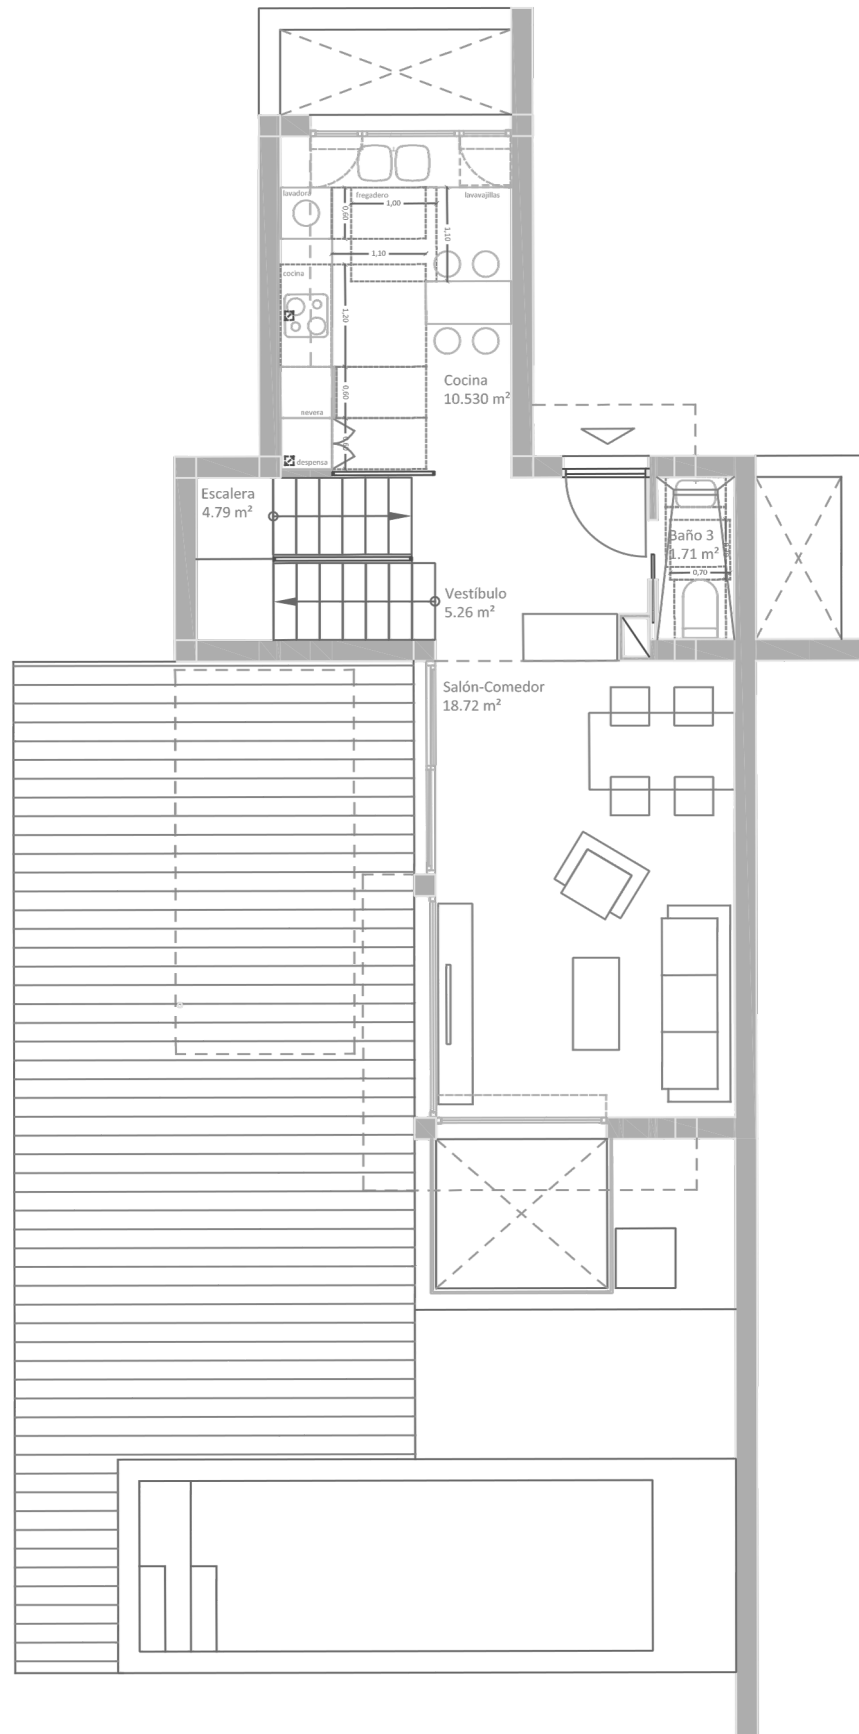


VILLAS TIPO A
VILLA 3,
PLANTA BAJA

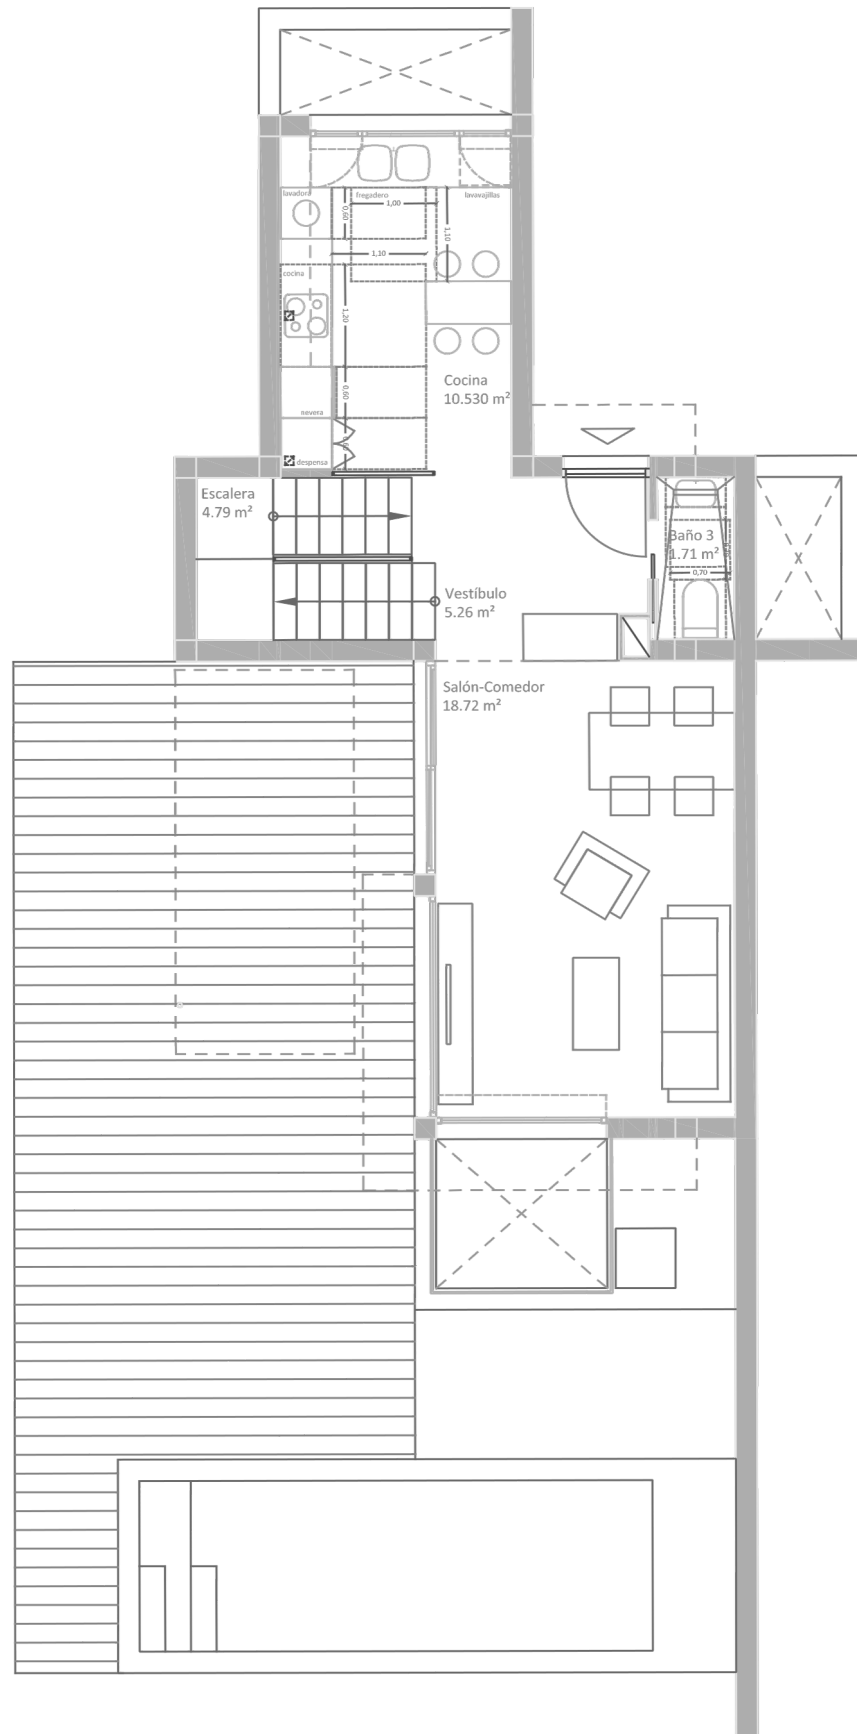

VILLAS TIPO A

VILLA 4,

PLANTA BAJA

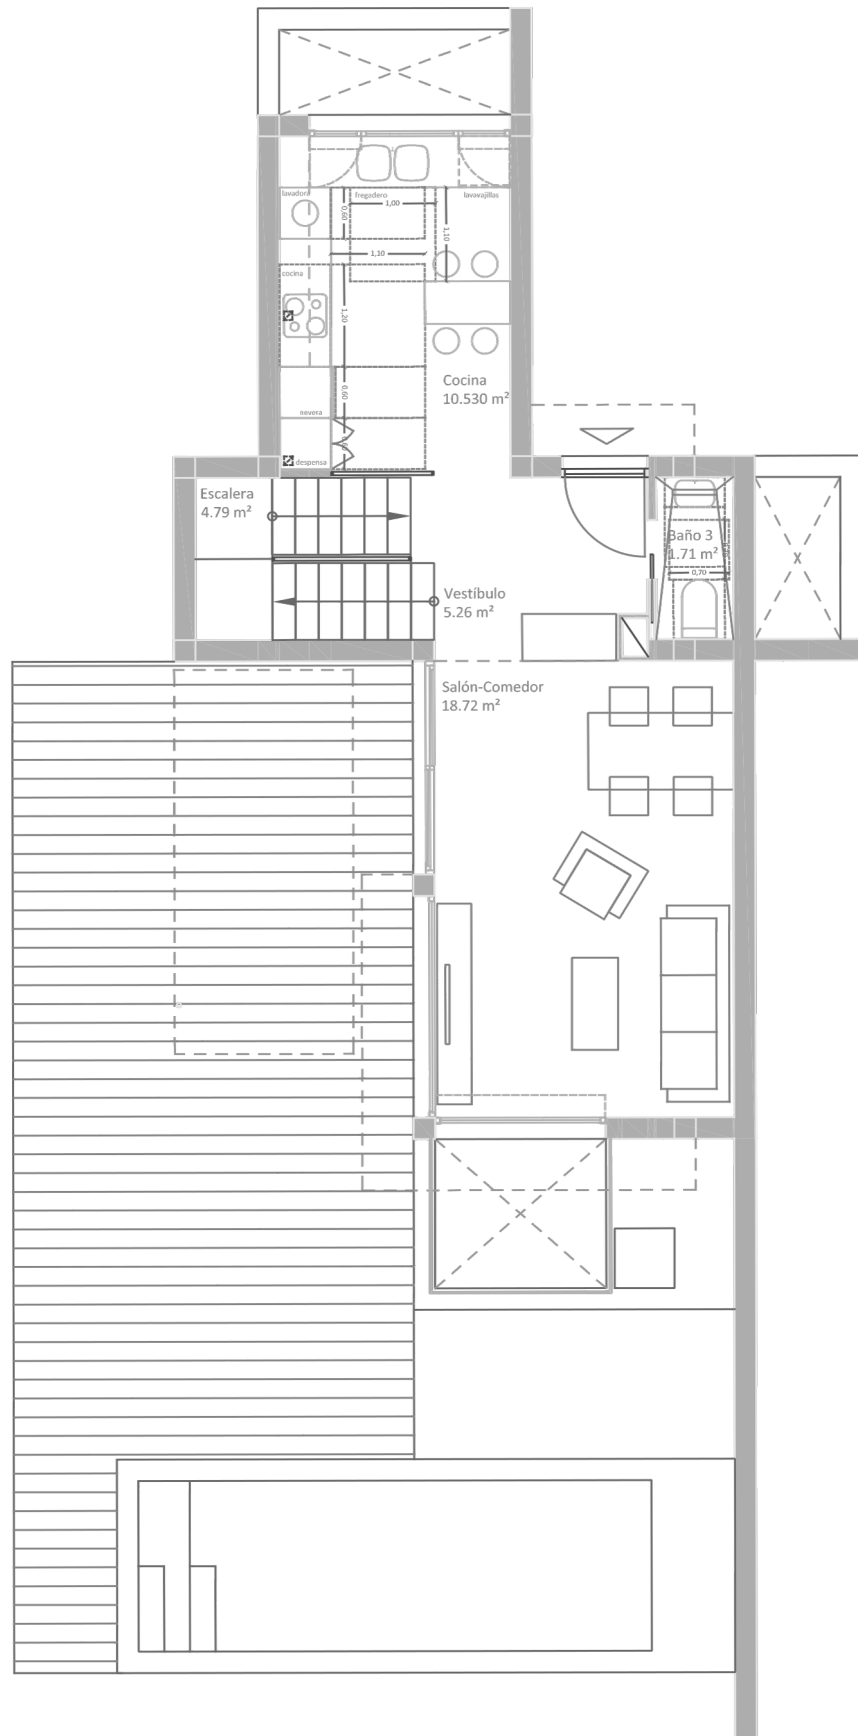


P.S : Los planos son orientativas No constituyen una oferta vinculante ni tienen valor contractual. Tanto los planos como las imágenes pueden estar sujetos a cambios


VILLAS TIPO A

VILLA 5,


PLANTA BAJA

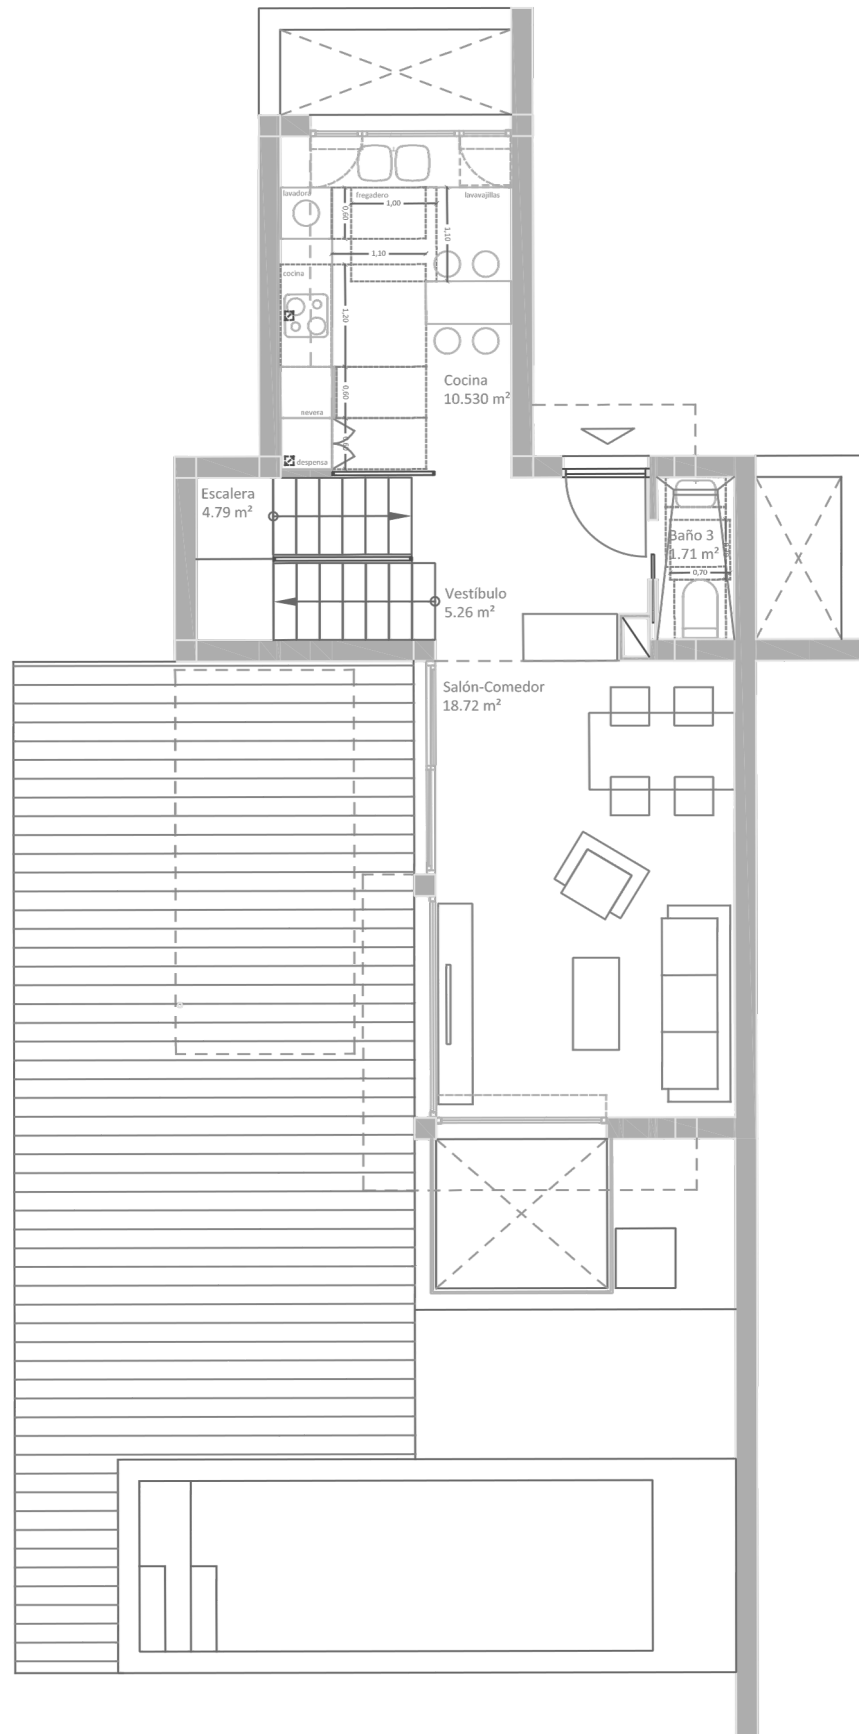

VILLAS TIPO A
VILLA 6,
PLANTA BAJA

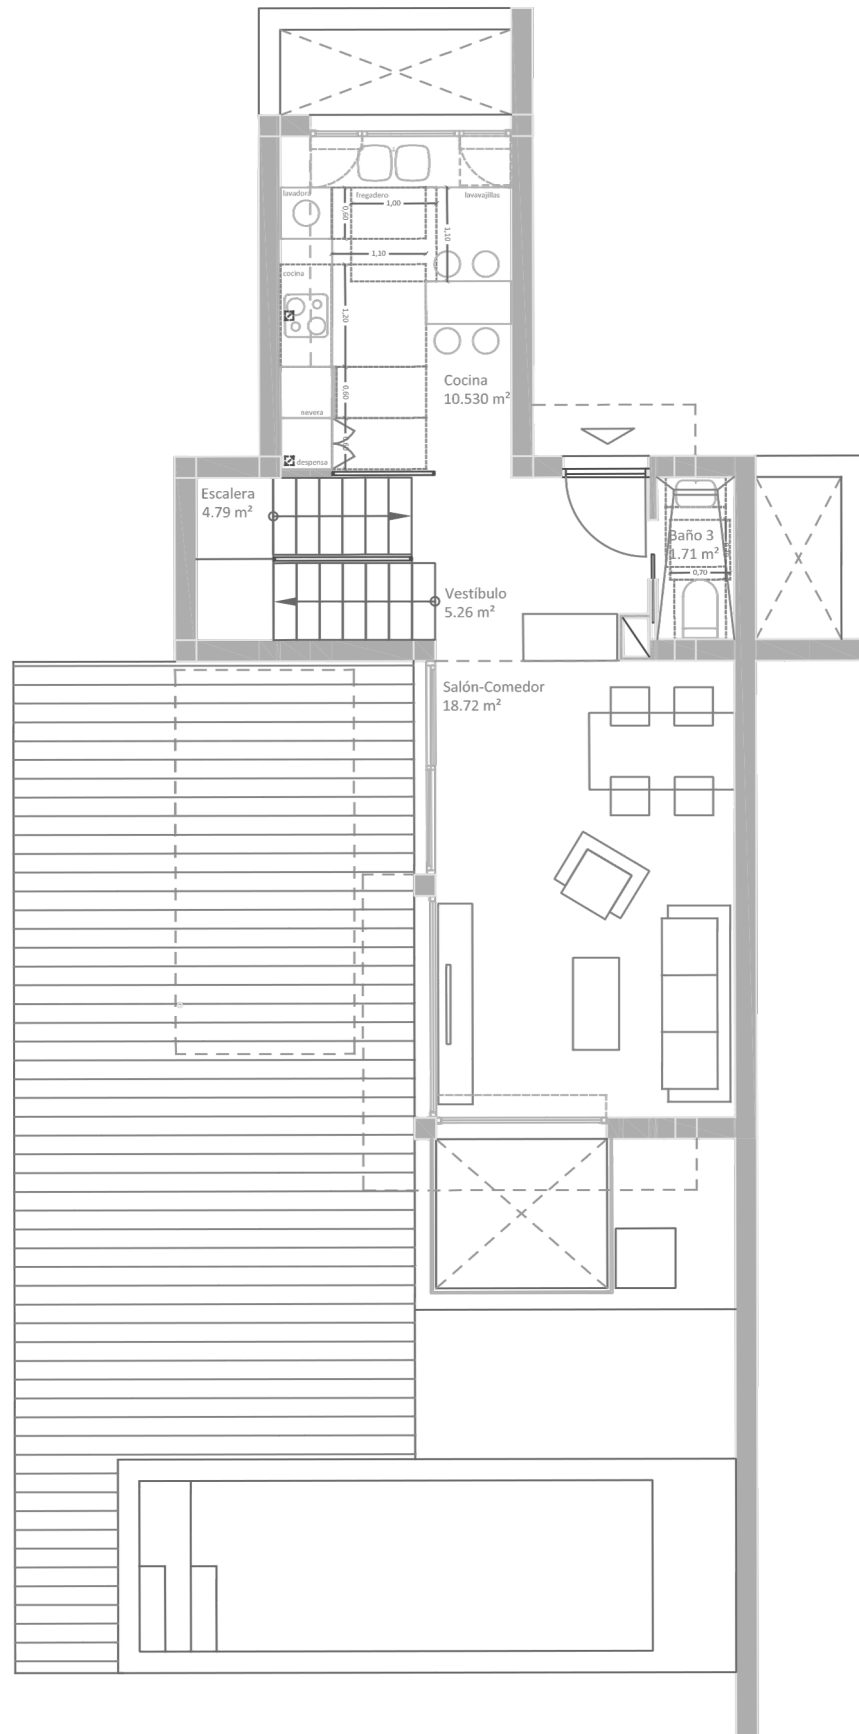


VILLAS TIPO A VILLA 7, PLANTA BAJA

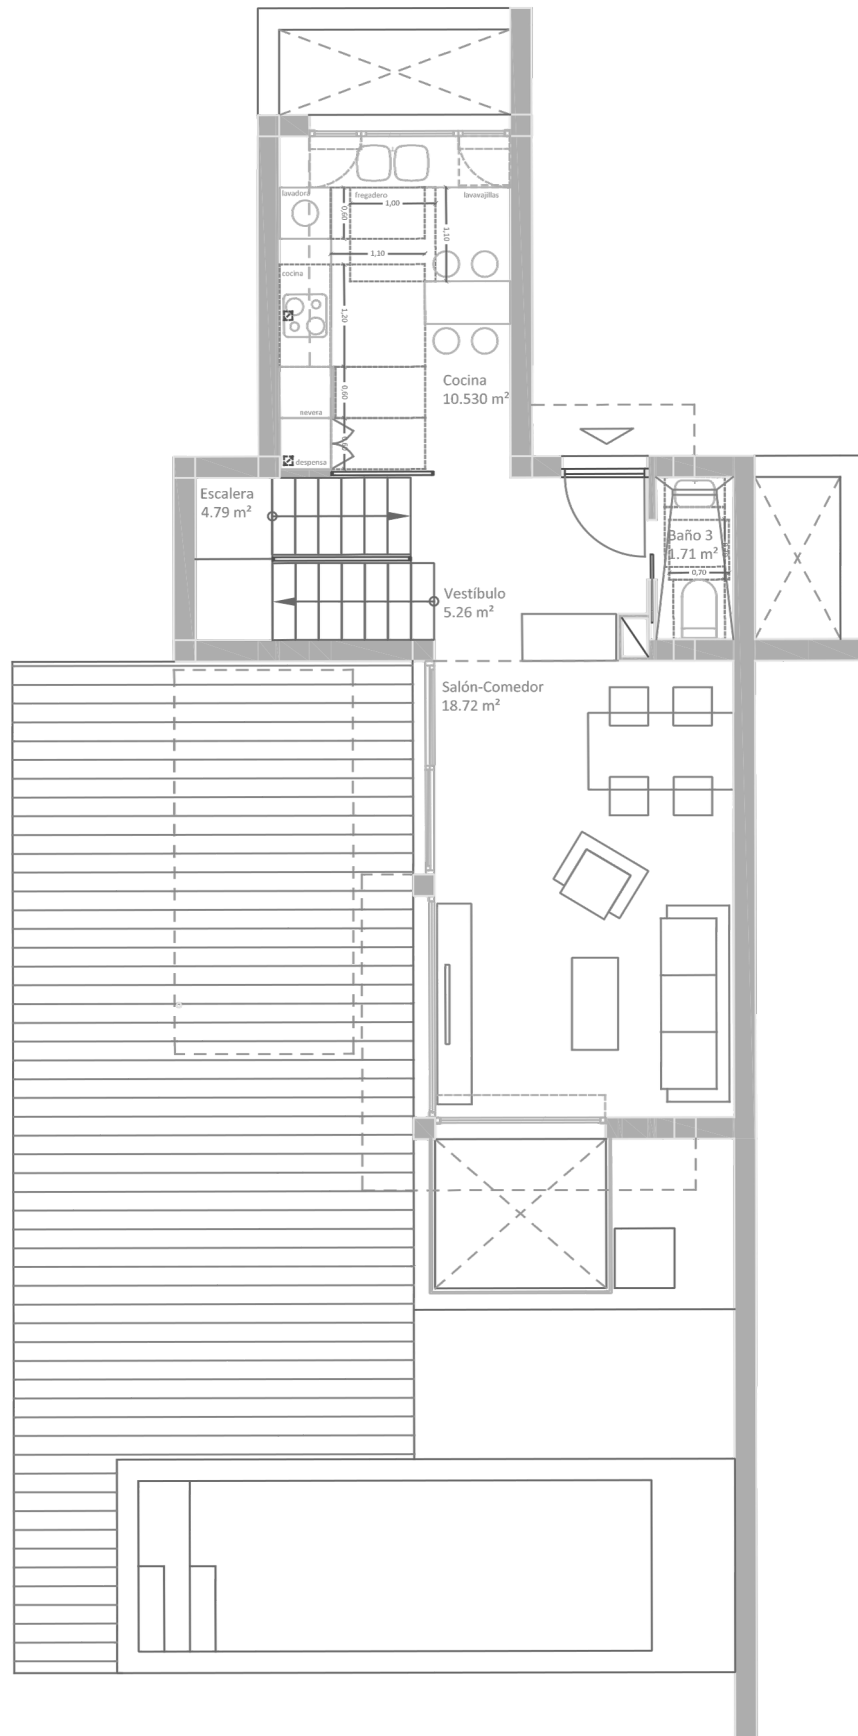


P.S : Los planos son orientativas No constituyen una oferta vinculante ni tienen valor contractual. Tanto los planos como las imágenes pueden estar sujetos a cambios


VILLAS TIPO A
VILLA 2,
PLANTA PRIMERA

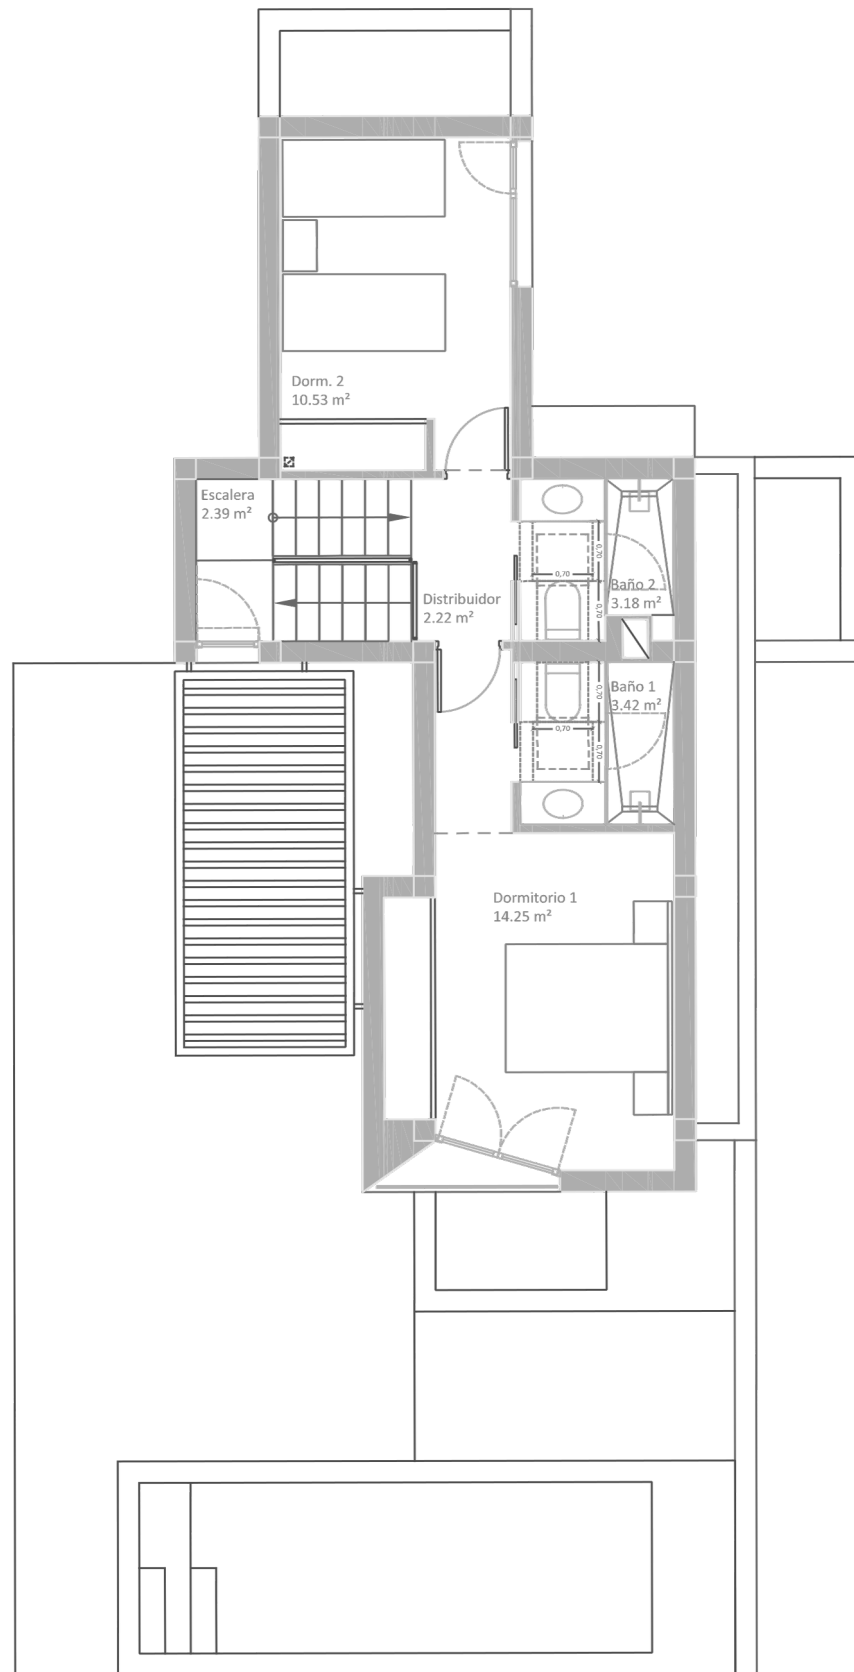


VILLAS TIPO A
VILLA 3,
PLANTA PRIMERA

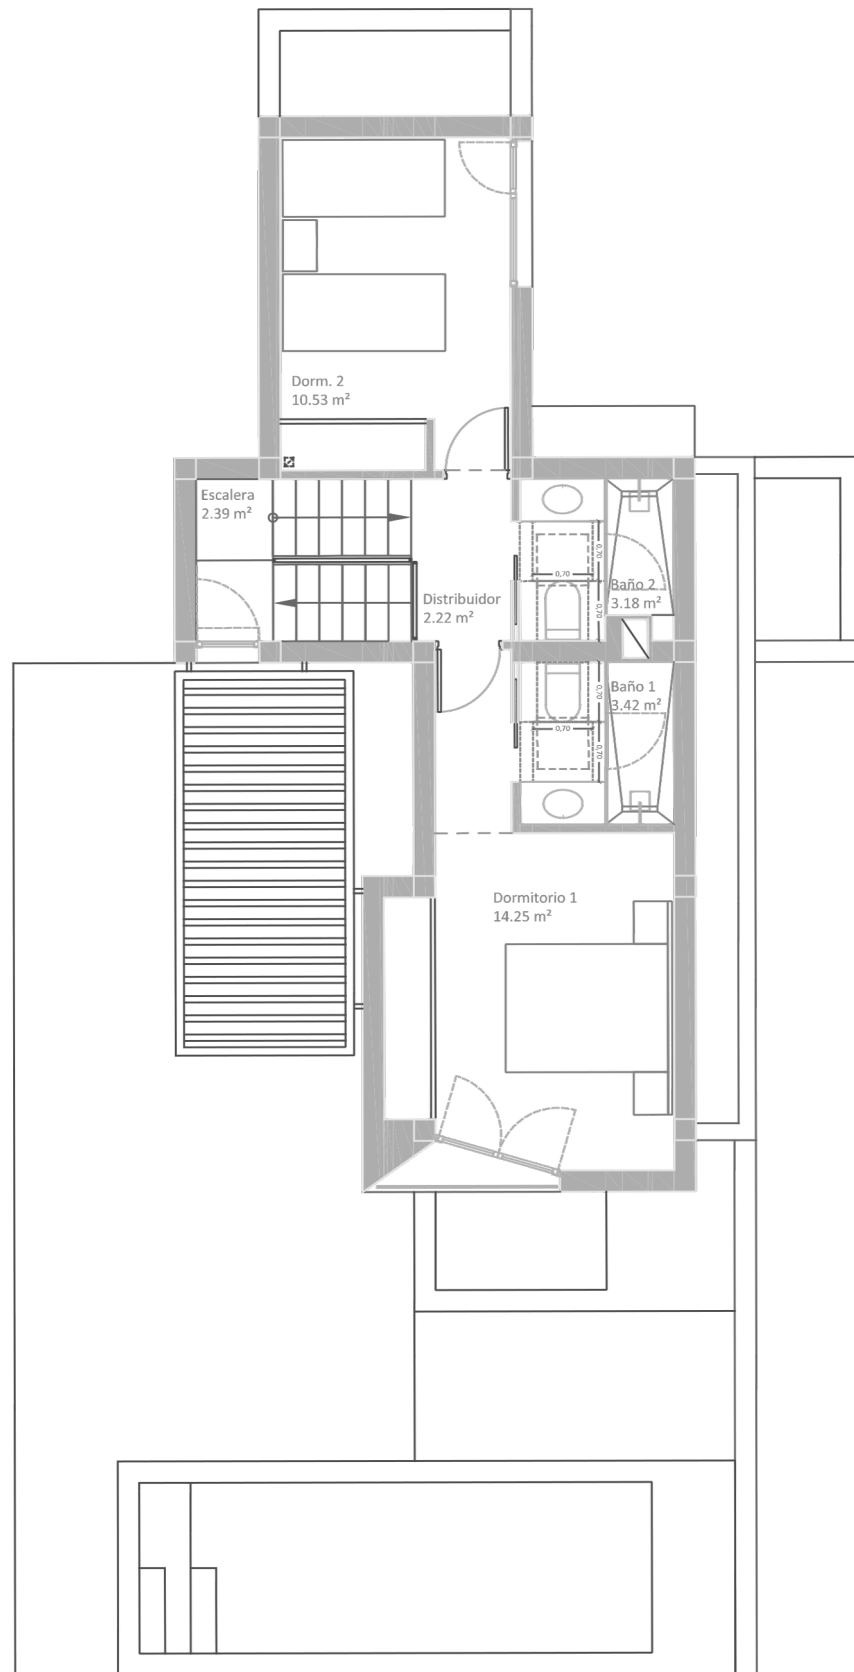


VILLAS TIPO A
VILLA 4,
PLANTA PRIMERA

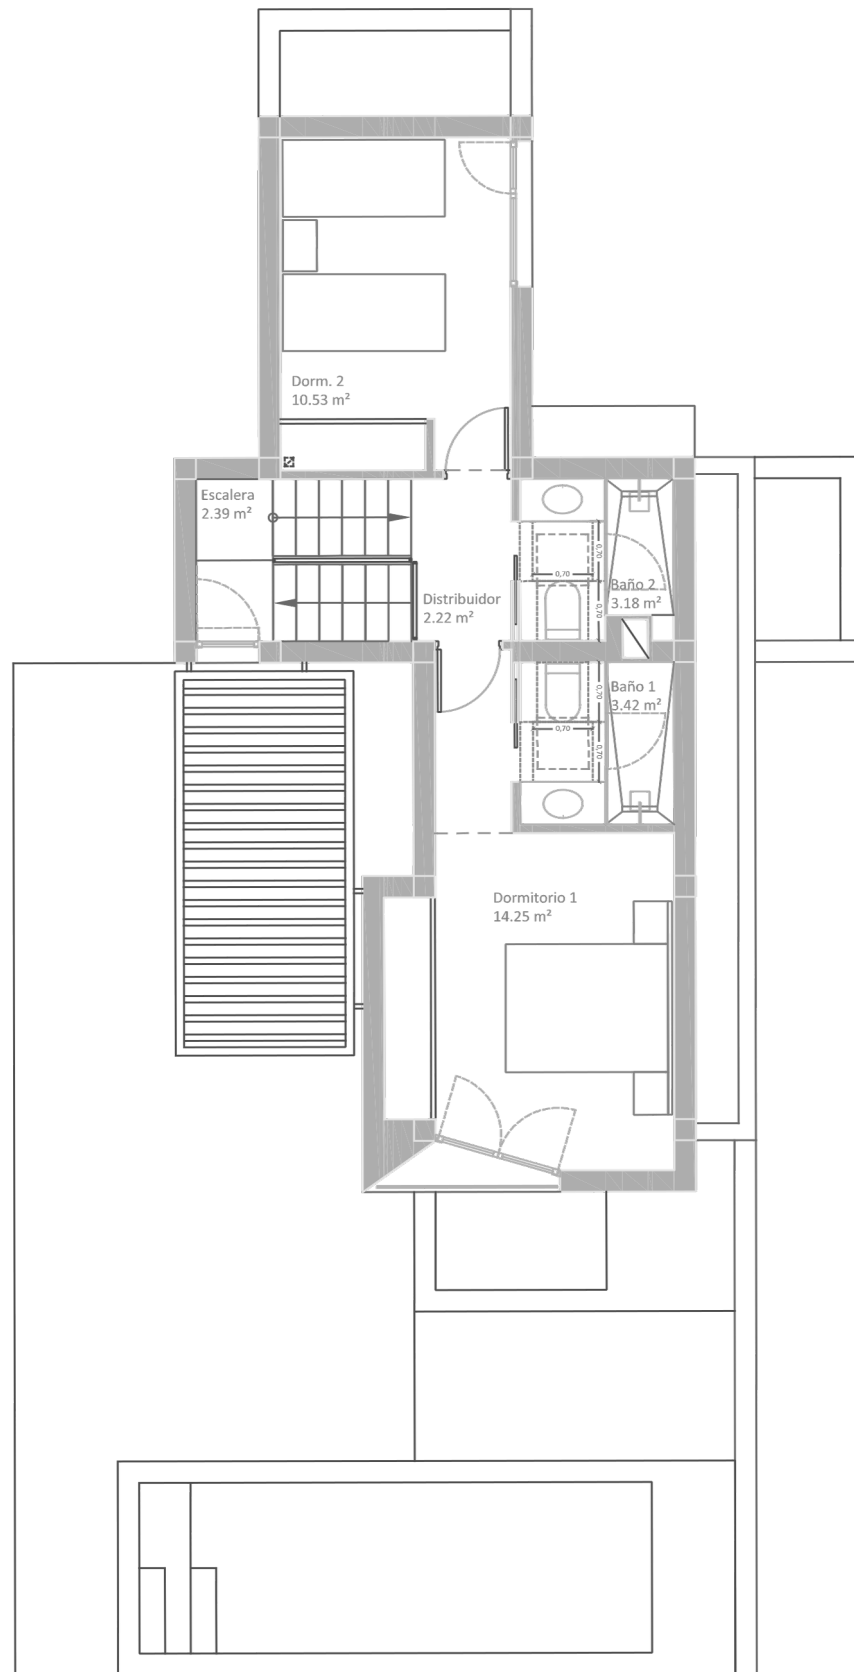


VILLAS TIPO A
VILLA 5,
PLANTA PRIMERA

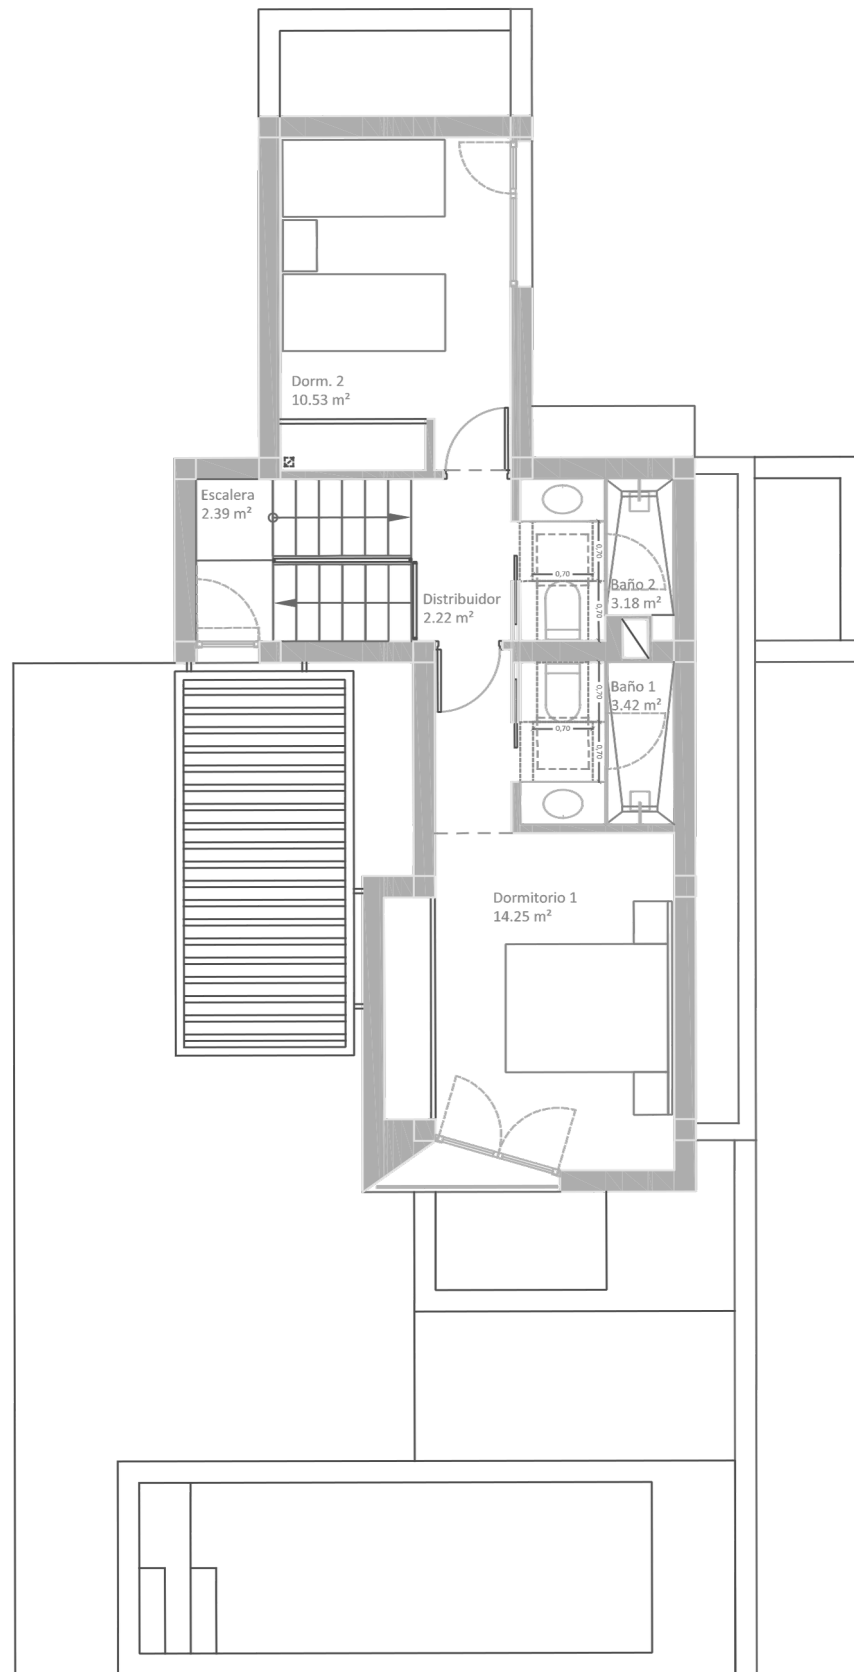

VILLAS TIPO A
VILLA 6,
PLANTA PRIMERA

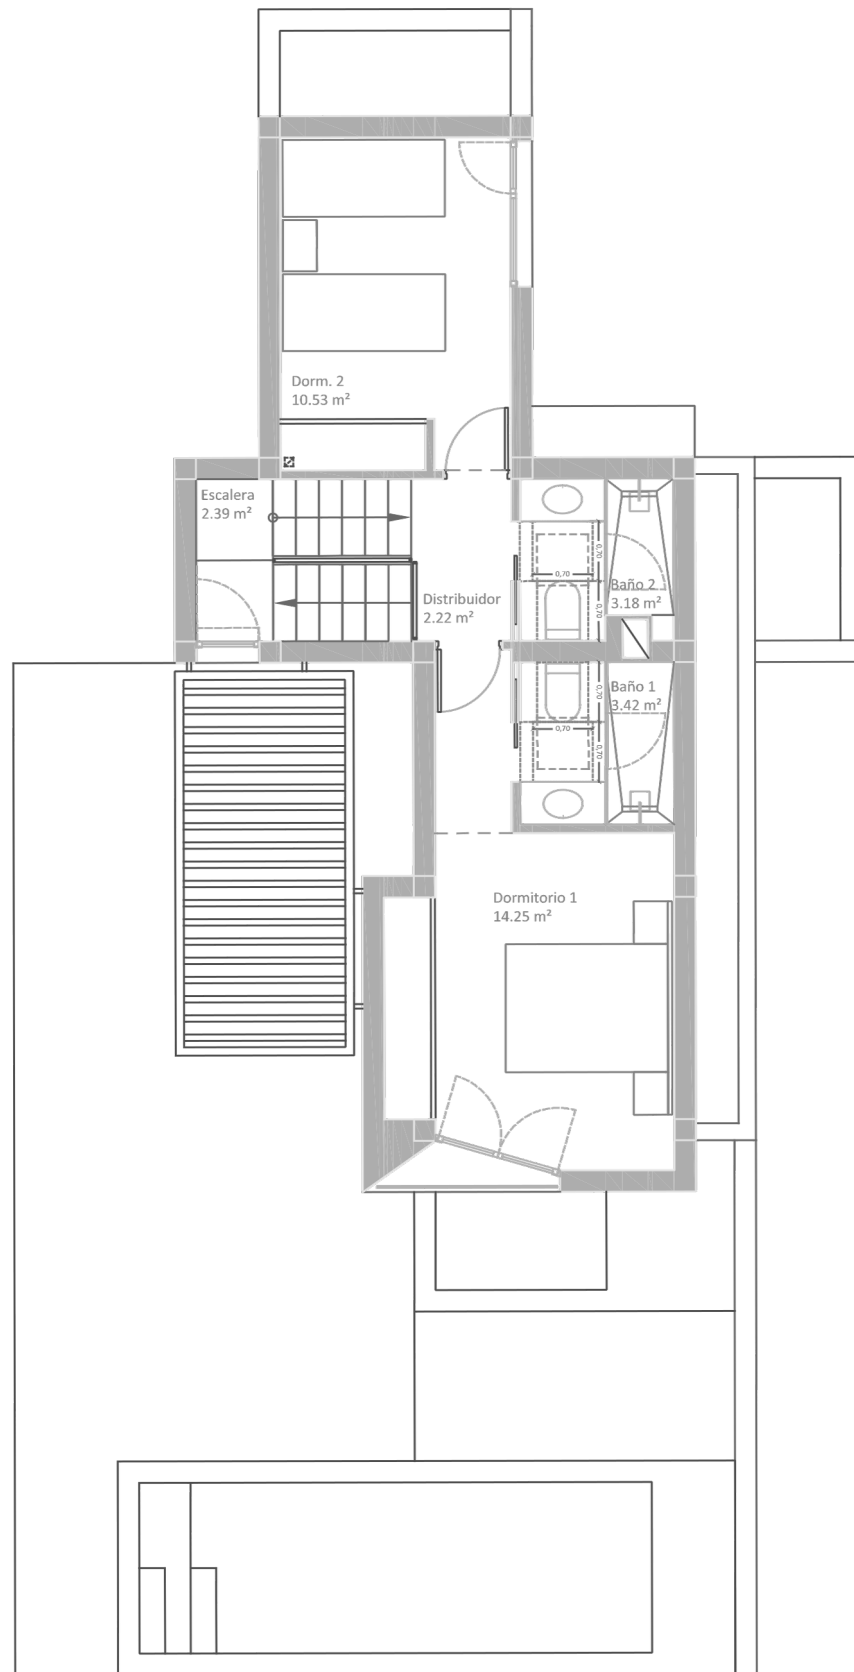


VILLAS TIPO A
VILLA 7,
PLANTA PRIMERA

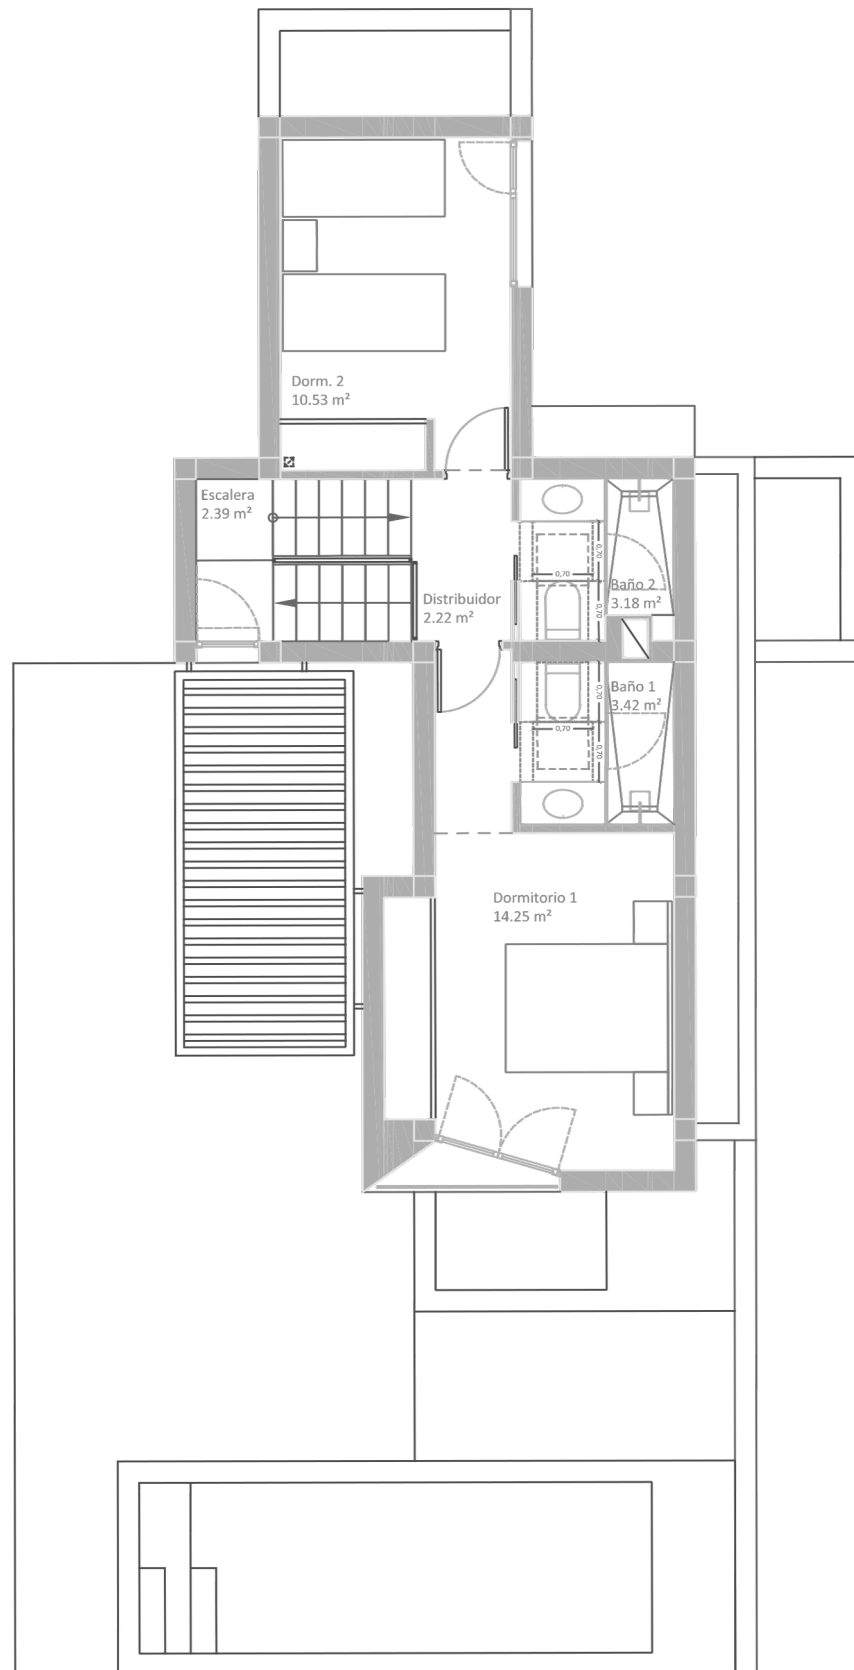

VILLAS TIPO A


VILLA 8

SÓTANO

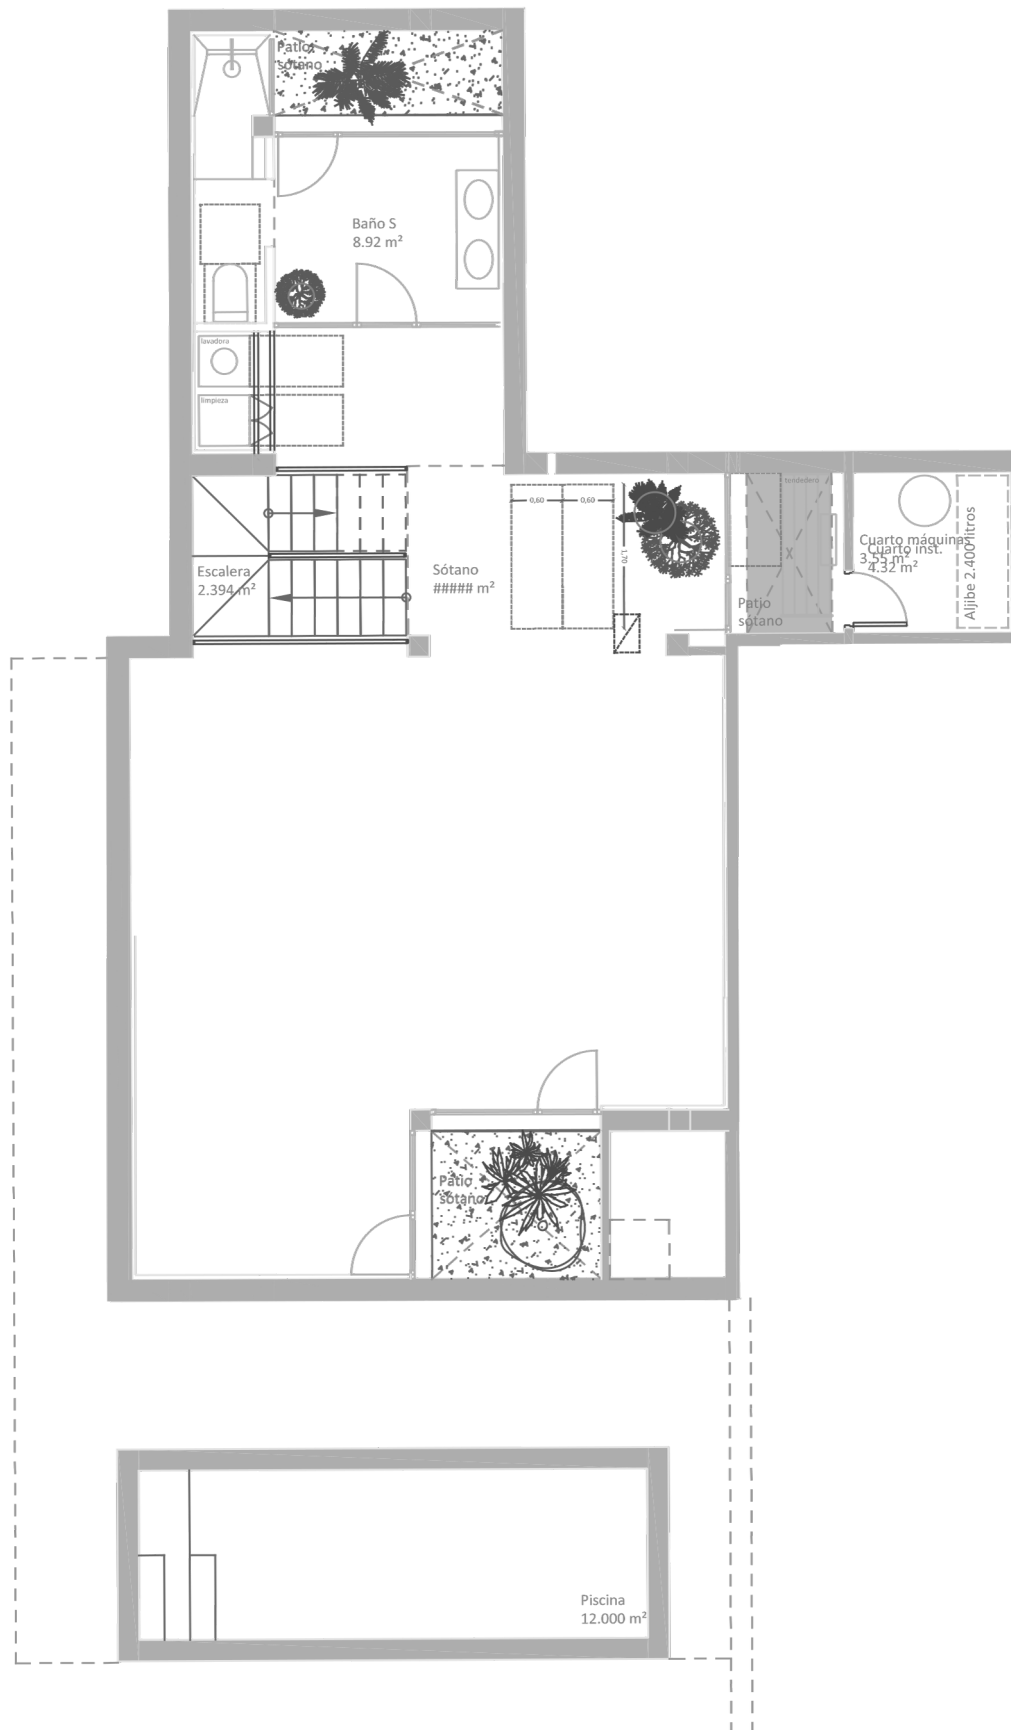


P.S : Los planos son orientativas No constituyen una oferta vinculante ni tienen valor contractual. Tanto los planos como las imágenes pueden estar sujetos a cambios

VILLAS TIPO A
VILLA 8
PLANTA BAJA

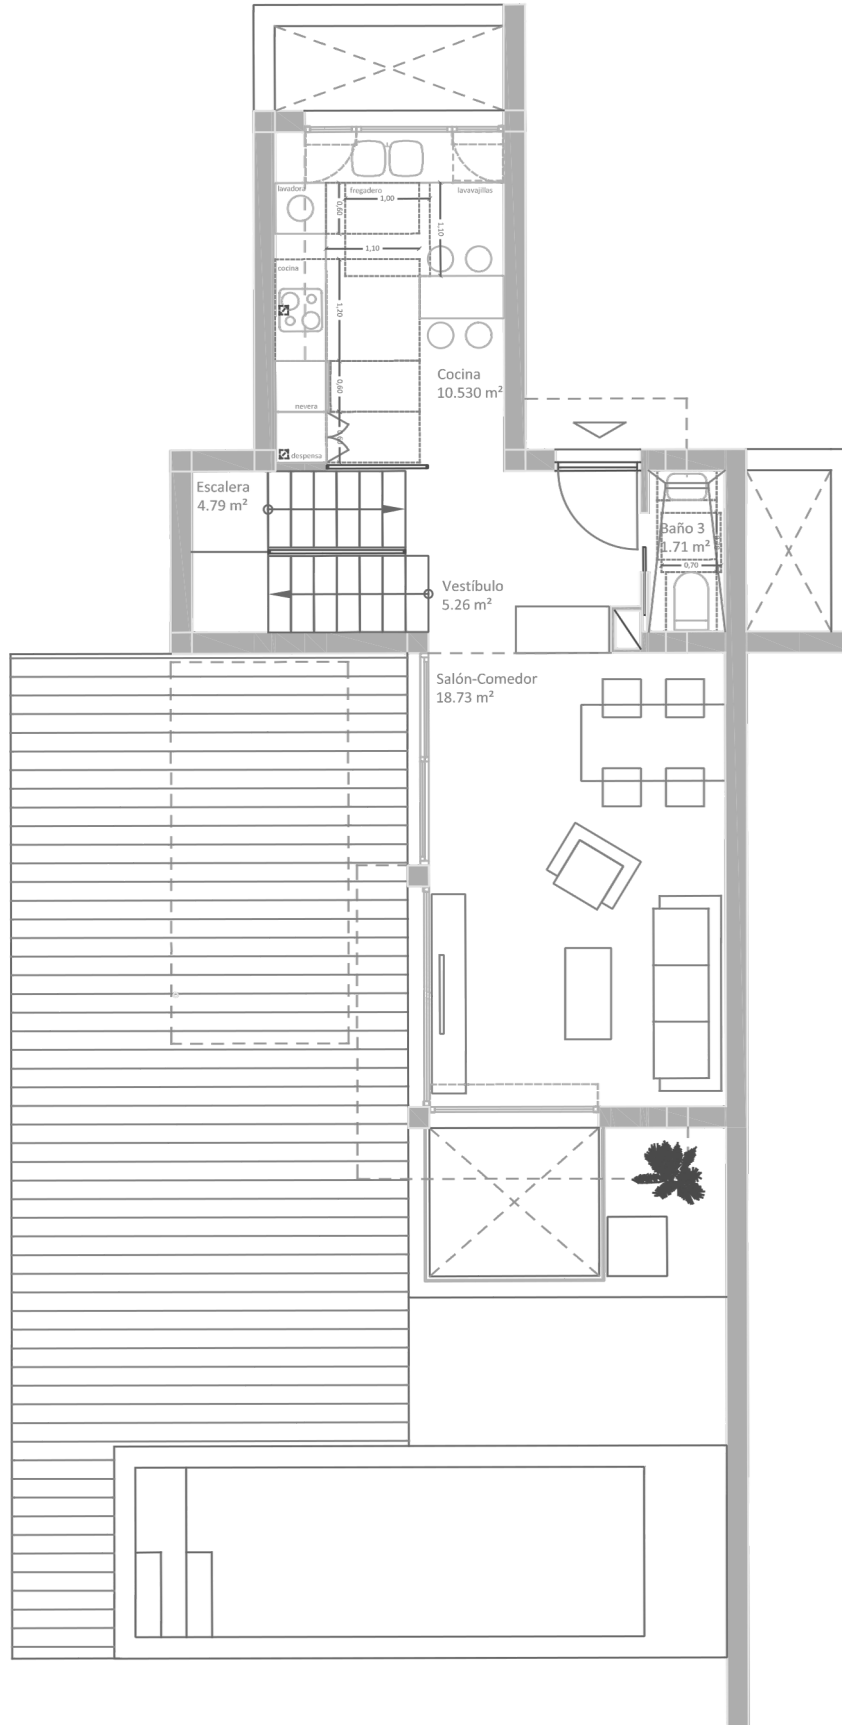

VILLAS TIPO A
VILLA 8
PLANTA PRIMERA

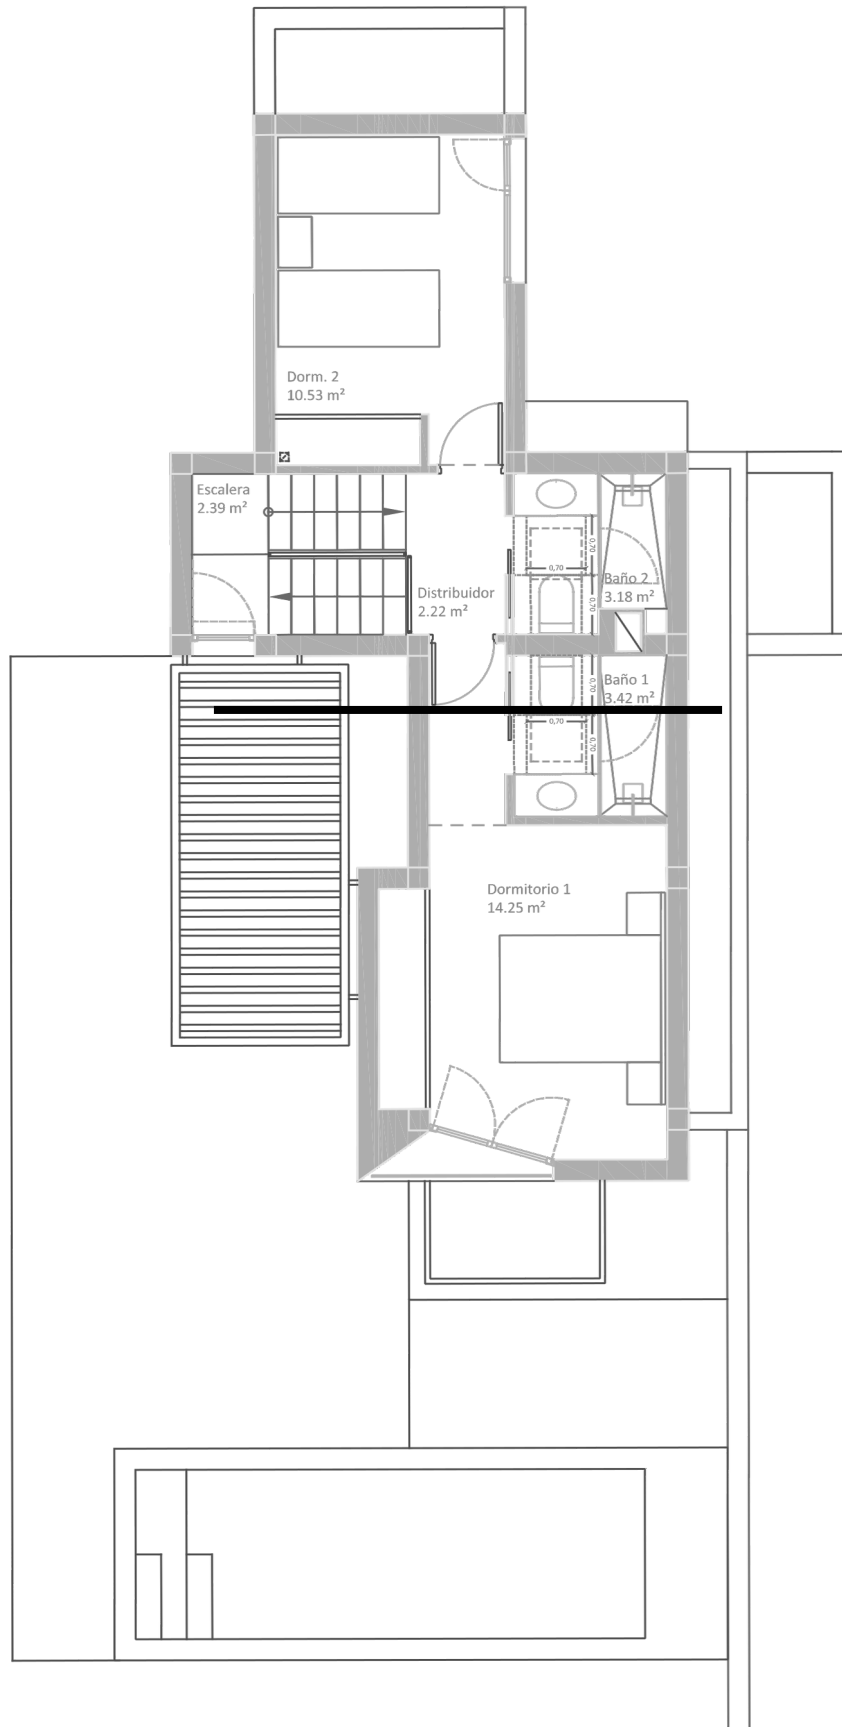

P.S : Los planos son orientativas No constituyen una oferta vinculante ni tienen valor contractual. Tanto los planos como las imágenes pueden estar sujetos a cambios